

Dossier de Déclaration d'Intérêt Général et d'Autorisation Environnementale Unique Projet du ruisseau du Pas de l'Âne à Vignoc et du ruisseau du Pont Biardel à La Mézière

Document B : Atlas cartographique et plans



Ruisseau du Pas de l'Âne

Dossier rédigé par :



Parc d'activités du Laurier
29 avenue Louis Bréguet
85180 LE CHATEAU D'OLONNE
Tél : 02 51 32 40 75
Fax : 02 51 32 48 03
Email : hydro.concept@wanadoo.fr
www.hydroconcept.eu

Demande d'autorisation déposée par :



Syndicat Mixte du Bassin de la Flume
Mairie de Pacé, 11 avenue de Brizeux
35740 PACE
Tel : 02.23.41.32.17

SOMMAIRE

Carte 01 : Localisation du ruisseau du Pas de l'Âne et du Pont Biardel sur le bassin versant de la Flume

Carte 02 : Localisation du projet de restauration sur le ruisseau du Pas de l'Âne

Carte 03 : Localisation du projet de restauration sur le ruisseau du Pont Biardel (échelle 1 :25 000)

Carte 04 : Localisation des travaux programmés en 2019 par rapport aux zones naturelles présentes sur le bassin versant de la Flume

Carte 05 : Localisation du ruisseau du Pas de l'Âne avant travaux

Carte 06 : Localisation des travaux prévus en 2019 sur le ruisseau du Pas de l'Âne


Carte 07 : Plan de masse du site des anciennes lagunes d'assainissement de La Mézière avant travaux

Carte 08 : Vue générale des aménagements prévus au niveau des anciennes lagunes de La Mézière


Carte 09 : Plan de masse détaillé des aménagement prévus sur le site des anciennes lagunes de La Mézière

Carte 10 : Profils en travers des aménagements prévus sur le site des anciennes lagunes d'assainissement de La Mézière


Carte 01 : Localisation du ruisseau du Pas de l'Âne et du Pont Biardel sur le bassin versant de la Flume

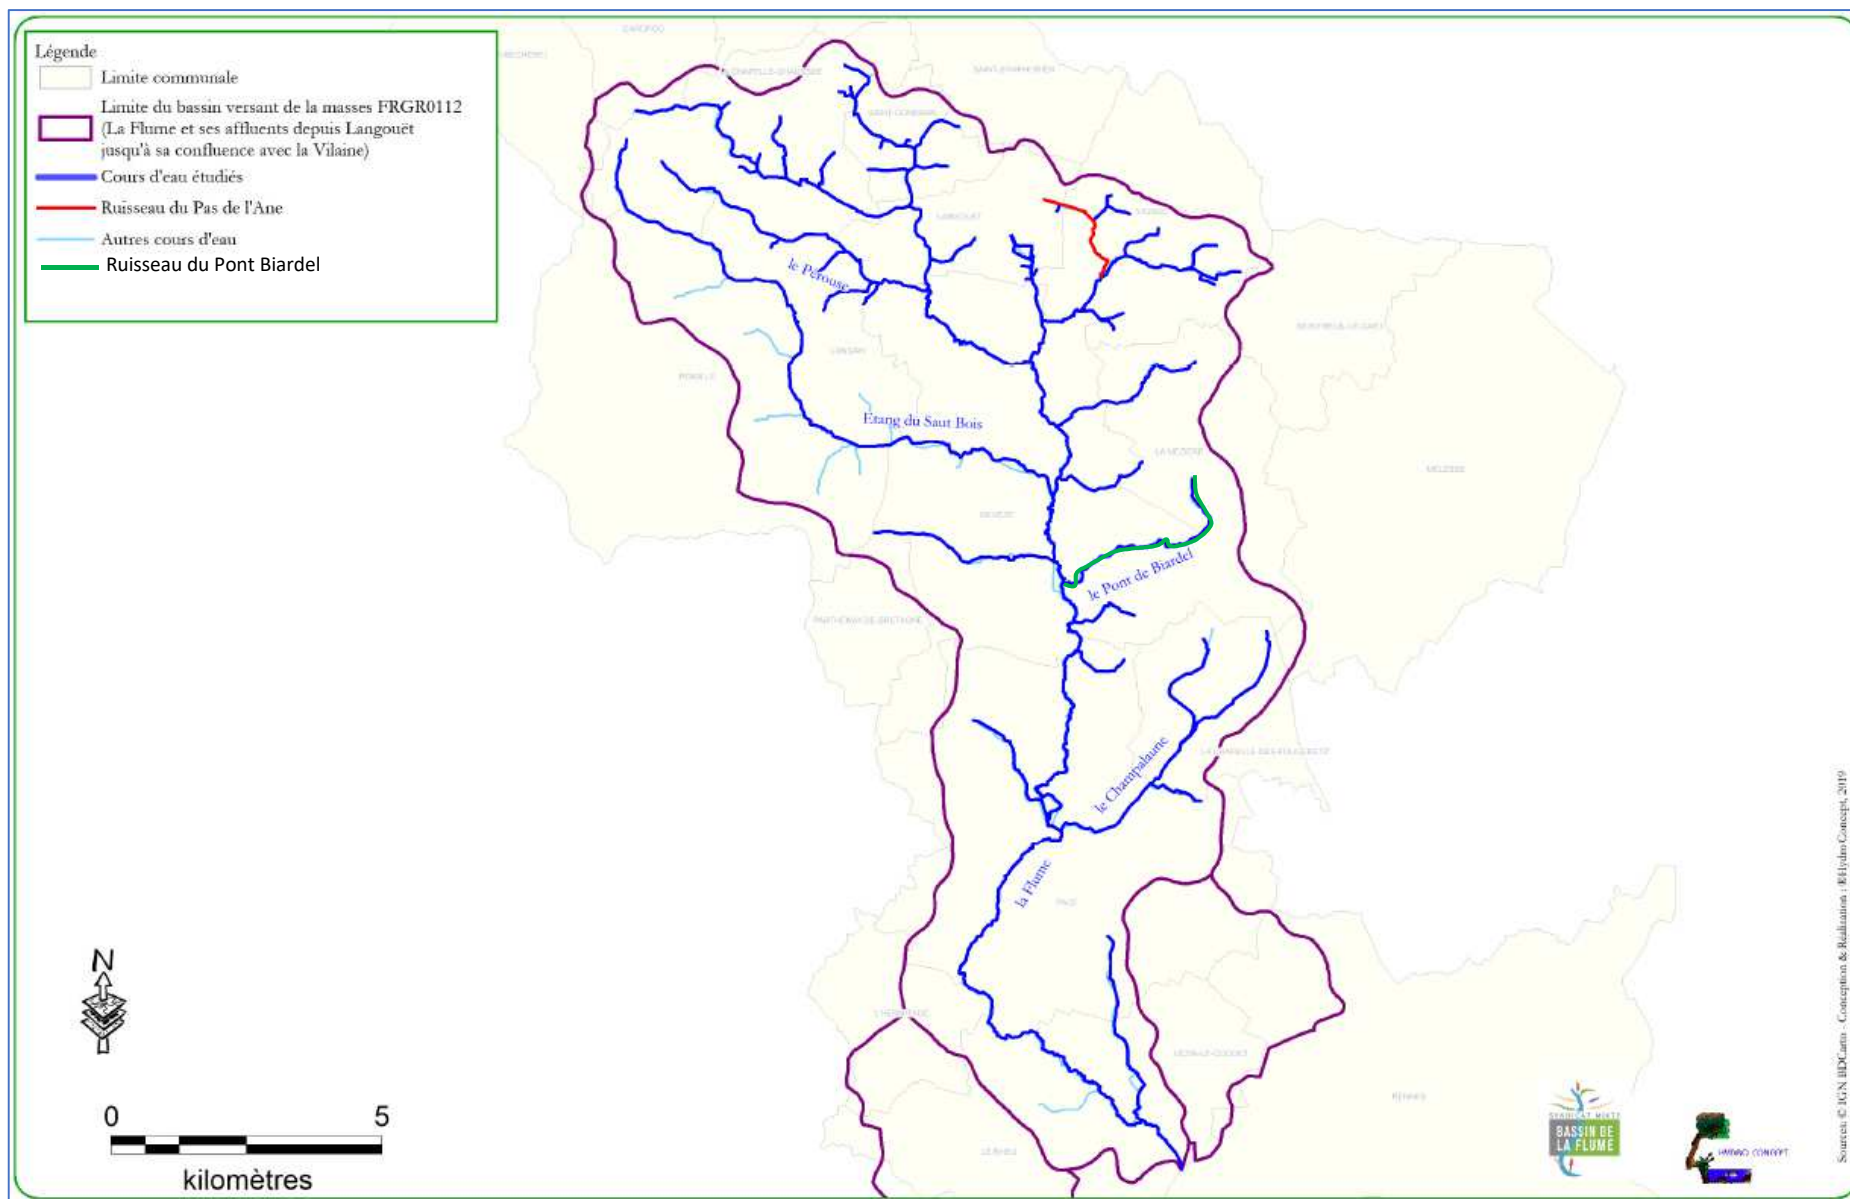


Carte O2 : Localisation du projet de restauration sur le ruisseau du Pas de l'Âne

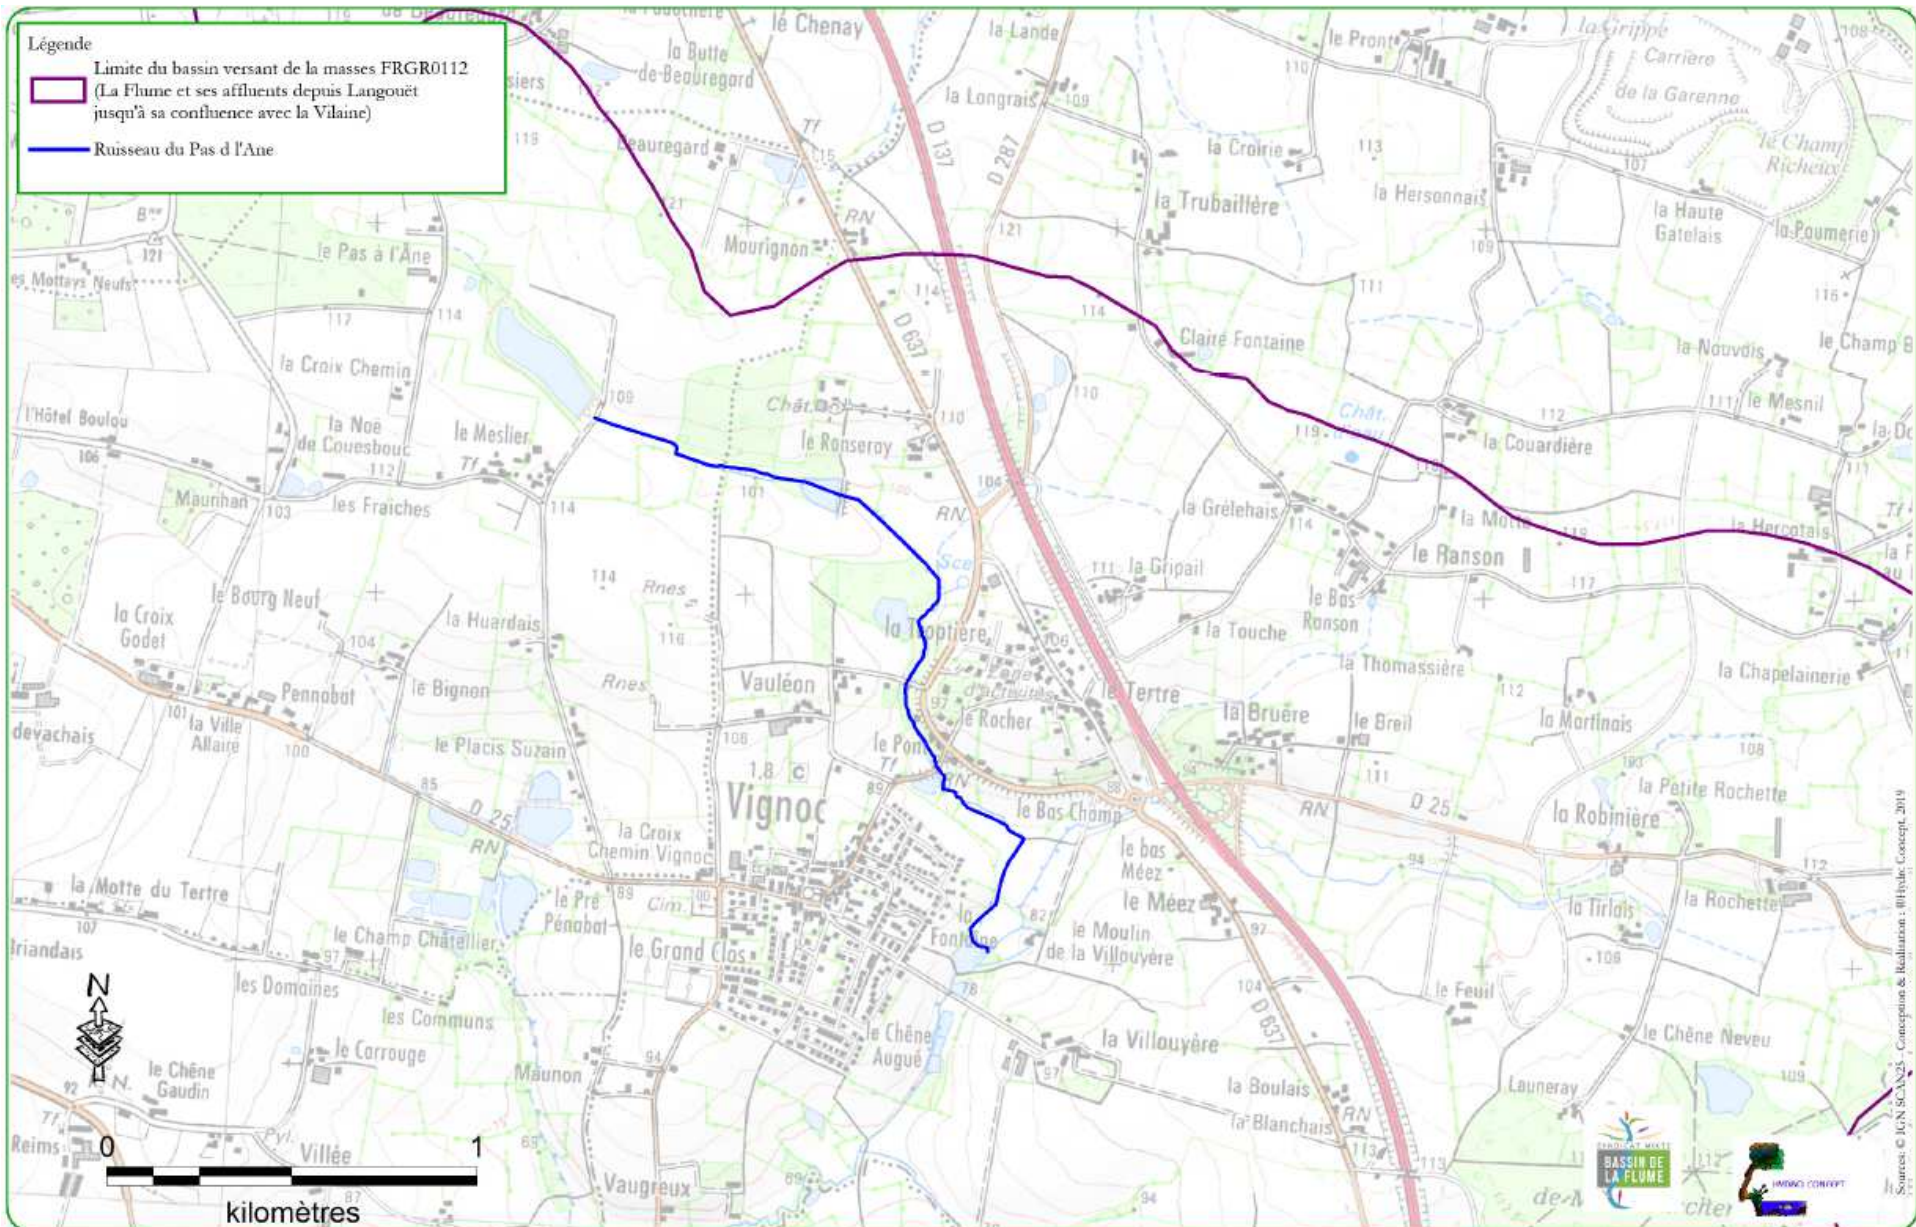


Carte 03 : Localisation du projet de restauration sur le ruisseau du Pont Biardel (échelle 1 :25 000)

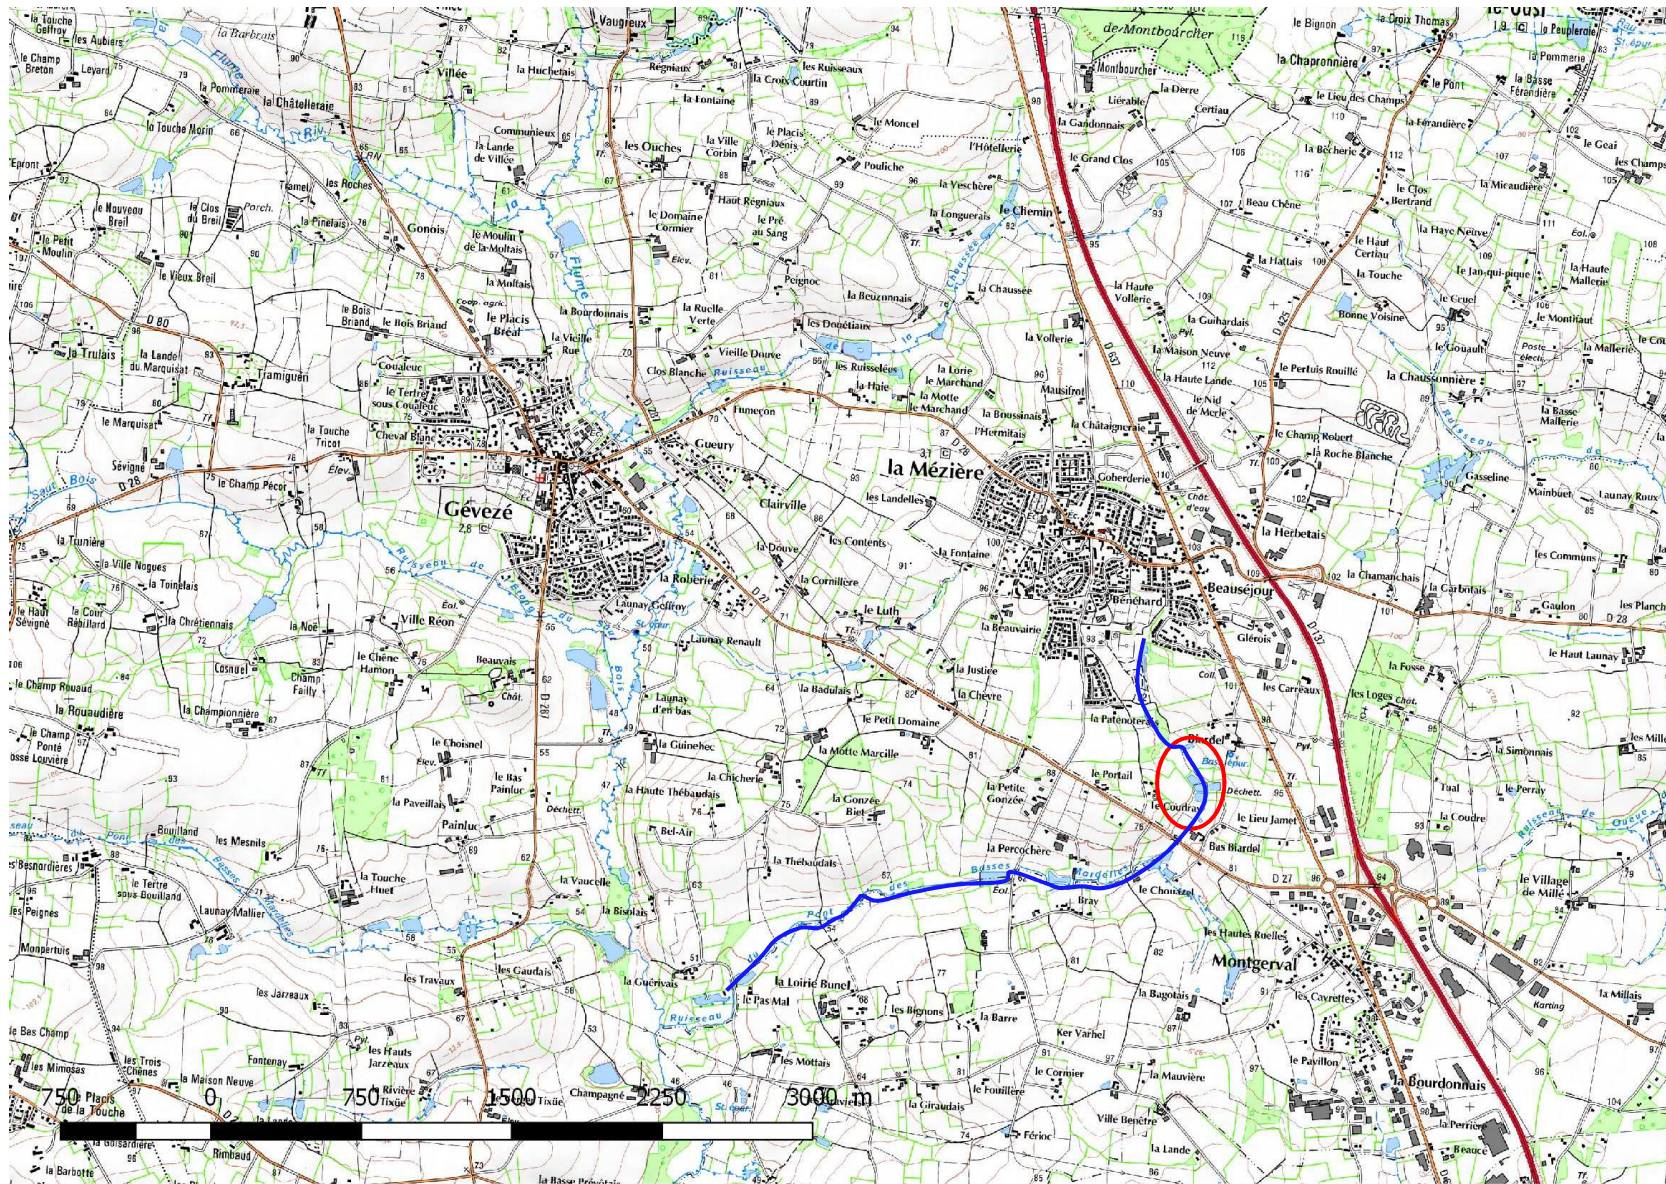


Carte 04 : Localisation des travaux programmés en 2019 par rapport aux zones naturelles présentes sur le bassin versant de la Flume

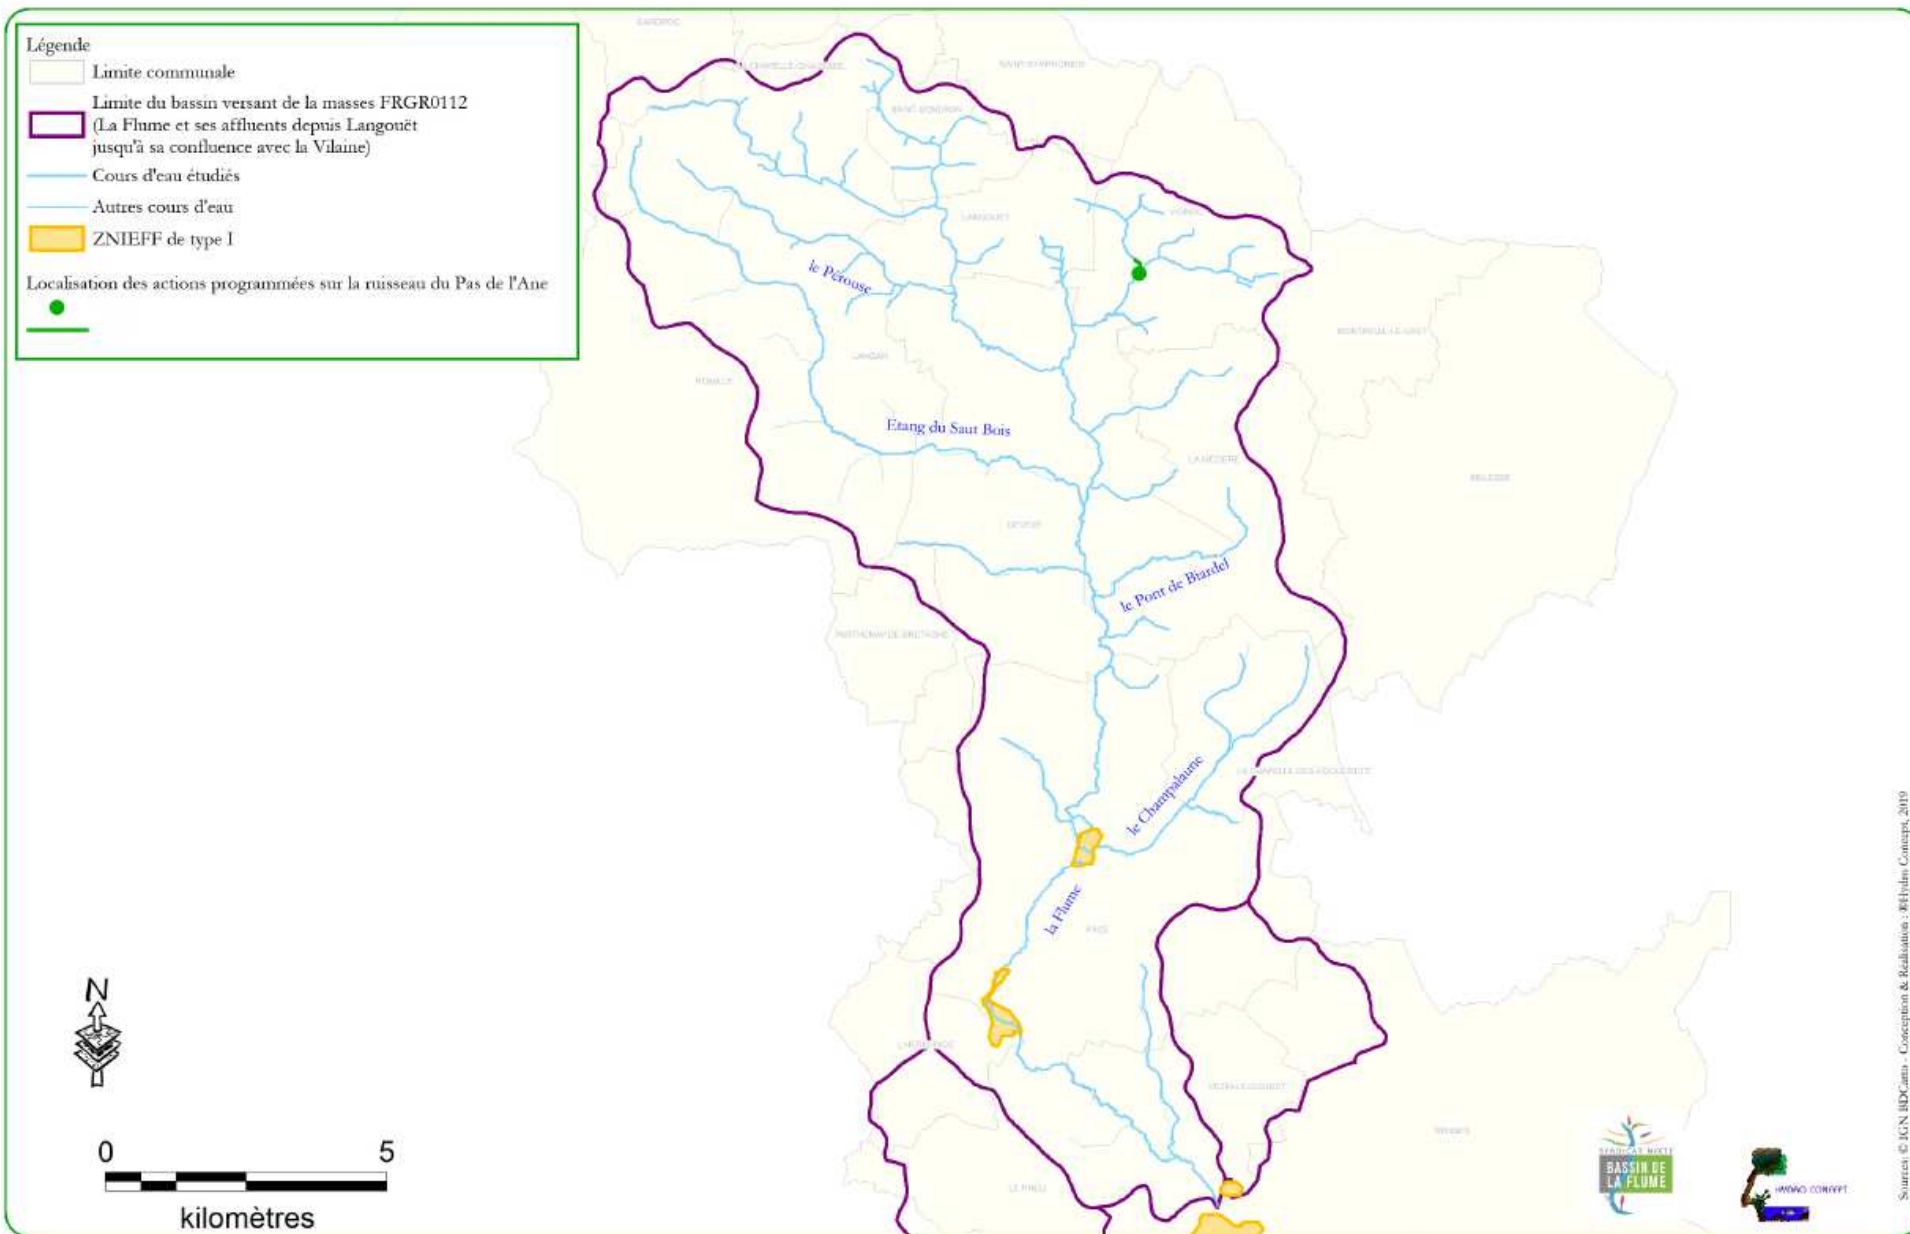

Carte 05 : Localisation du ruisseau du Pas de l'Âne avant travaux

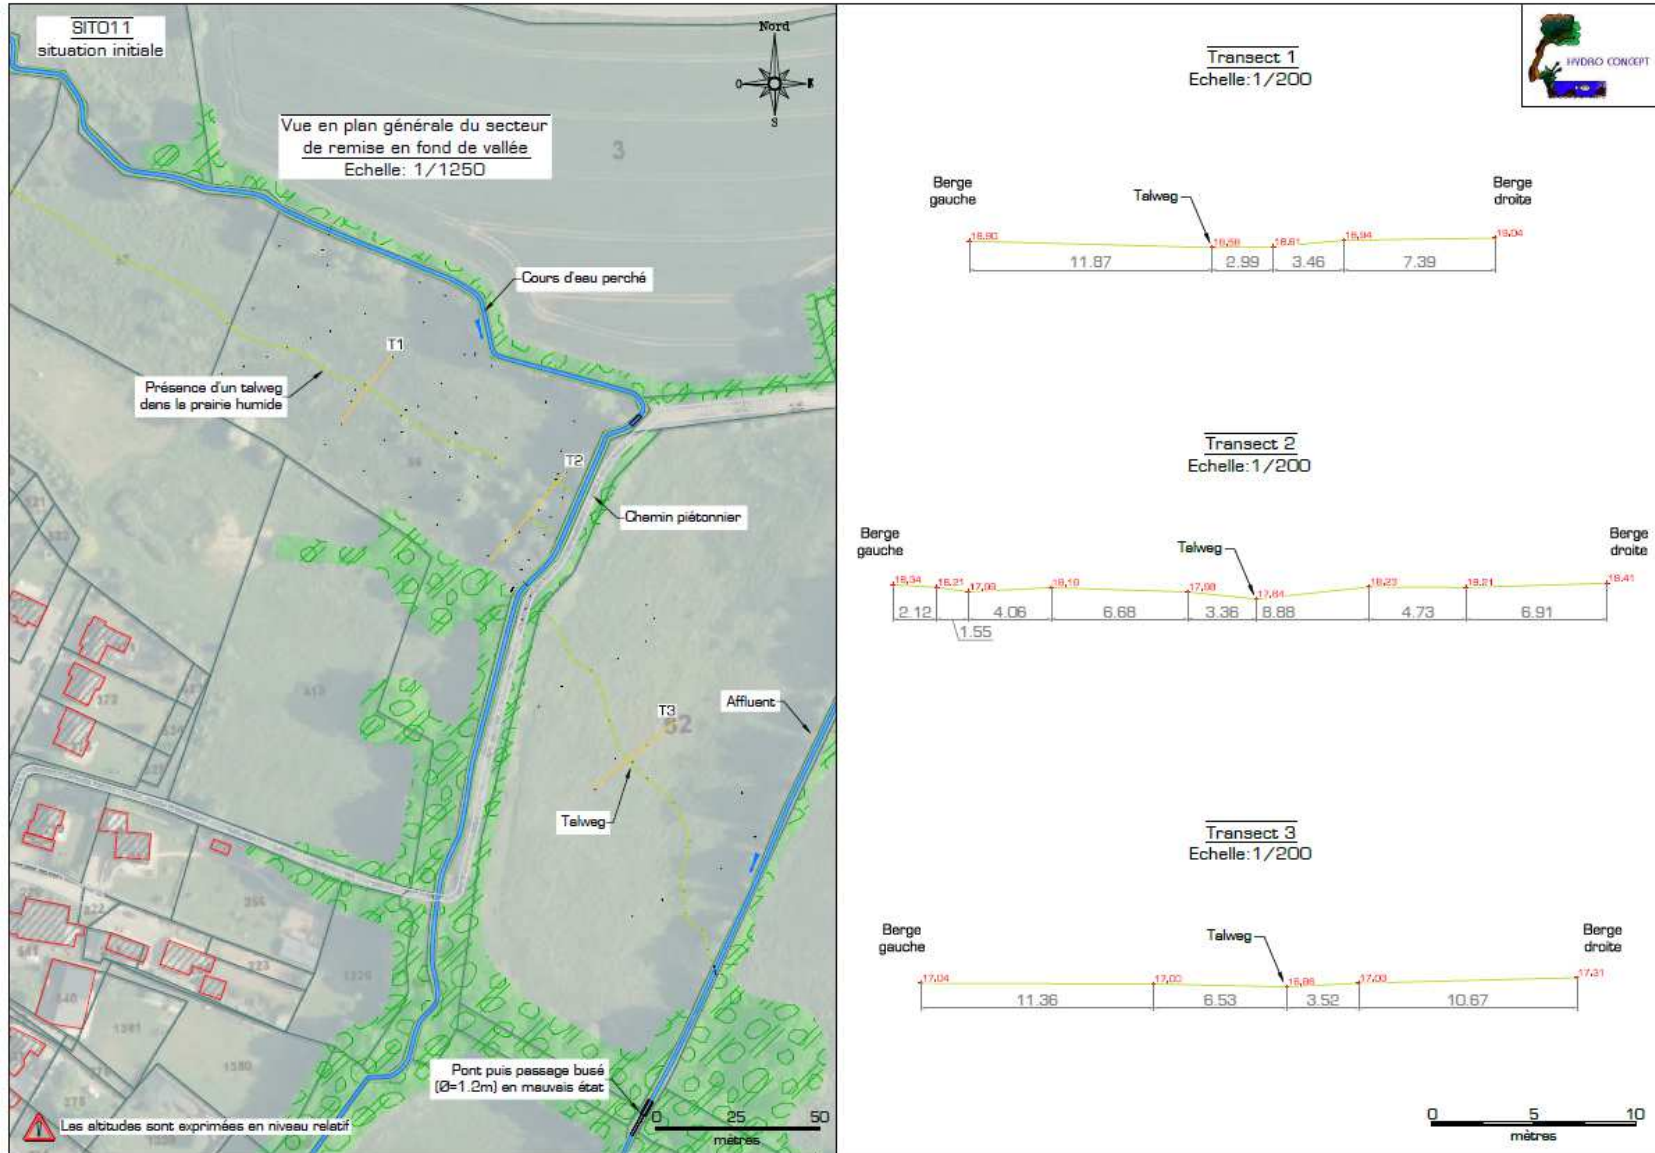


Carte 06 : Localisation des travaux prévus en 2019 sur le ruisseau du Pas de l'Âne

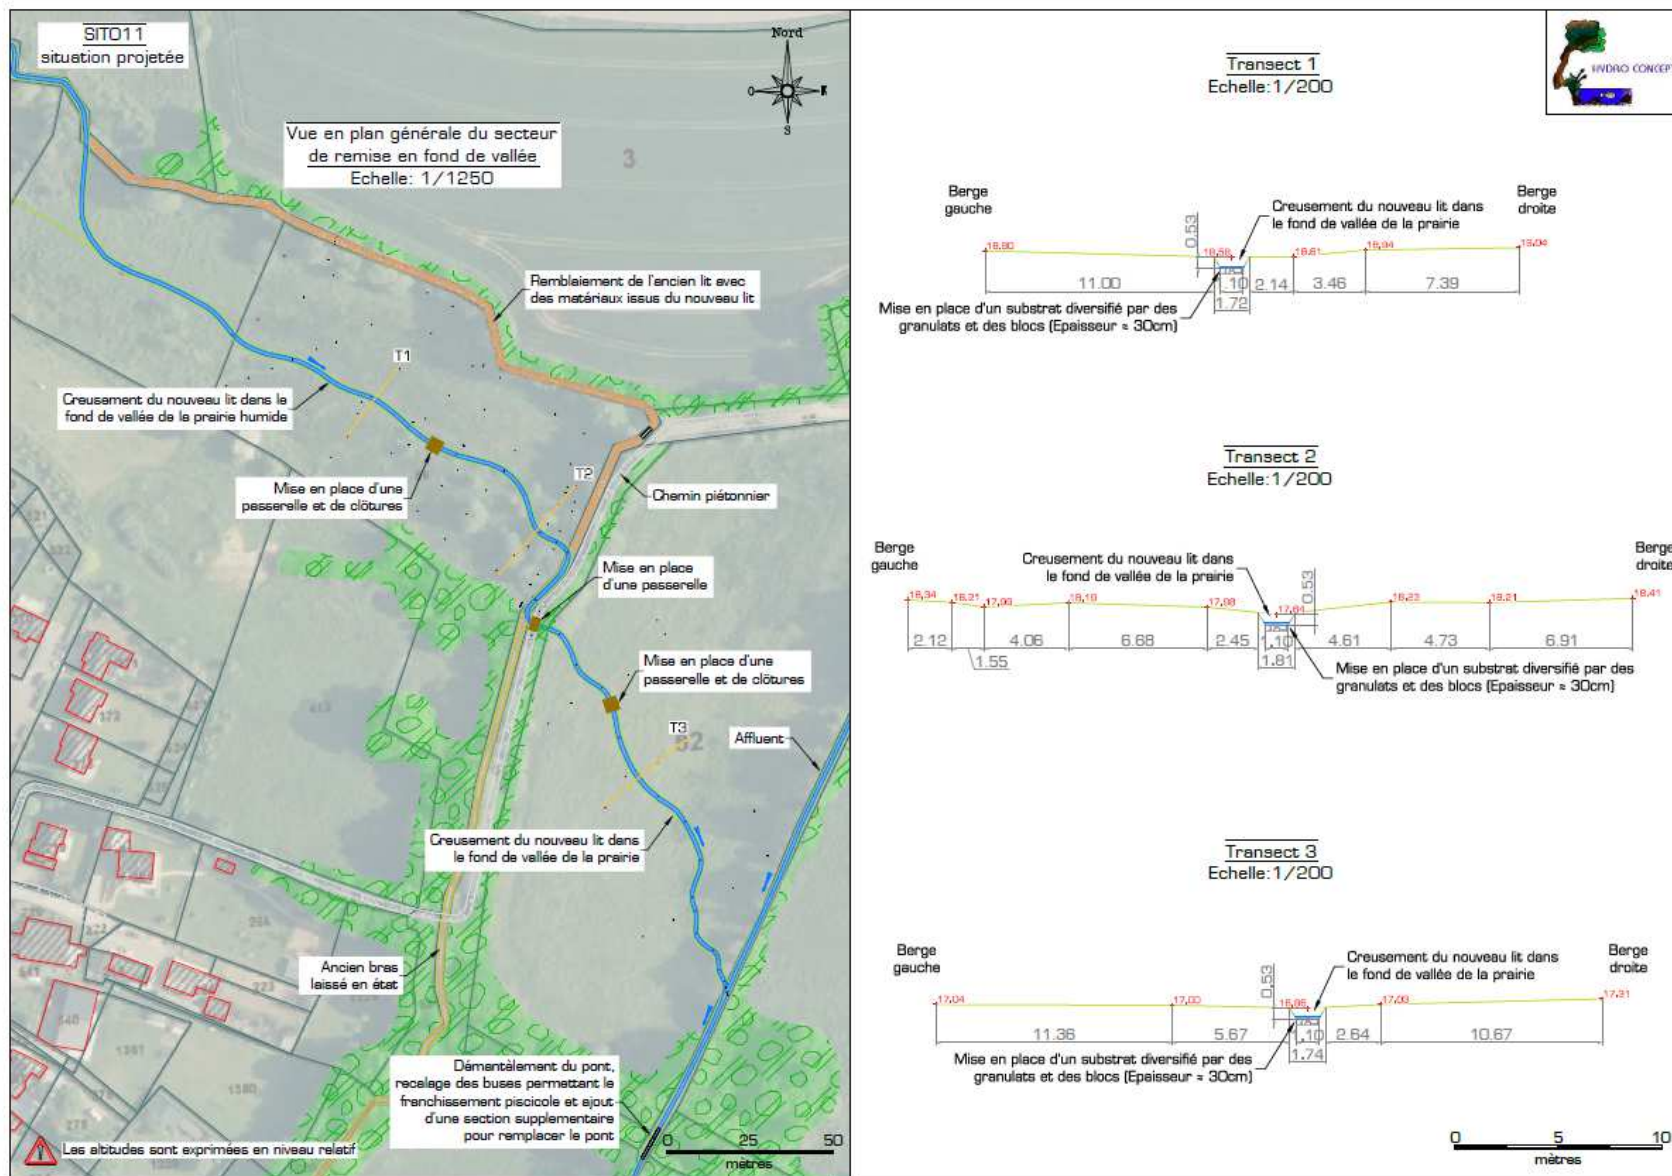


Carte 07 : Plan de masse du site des anciennes lagunes d'assainissement de La Mézière avant travaux



Carte 08 : Vue générale des aménagements prévus au niveau des anciennes lagunes de La Mézière

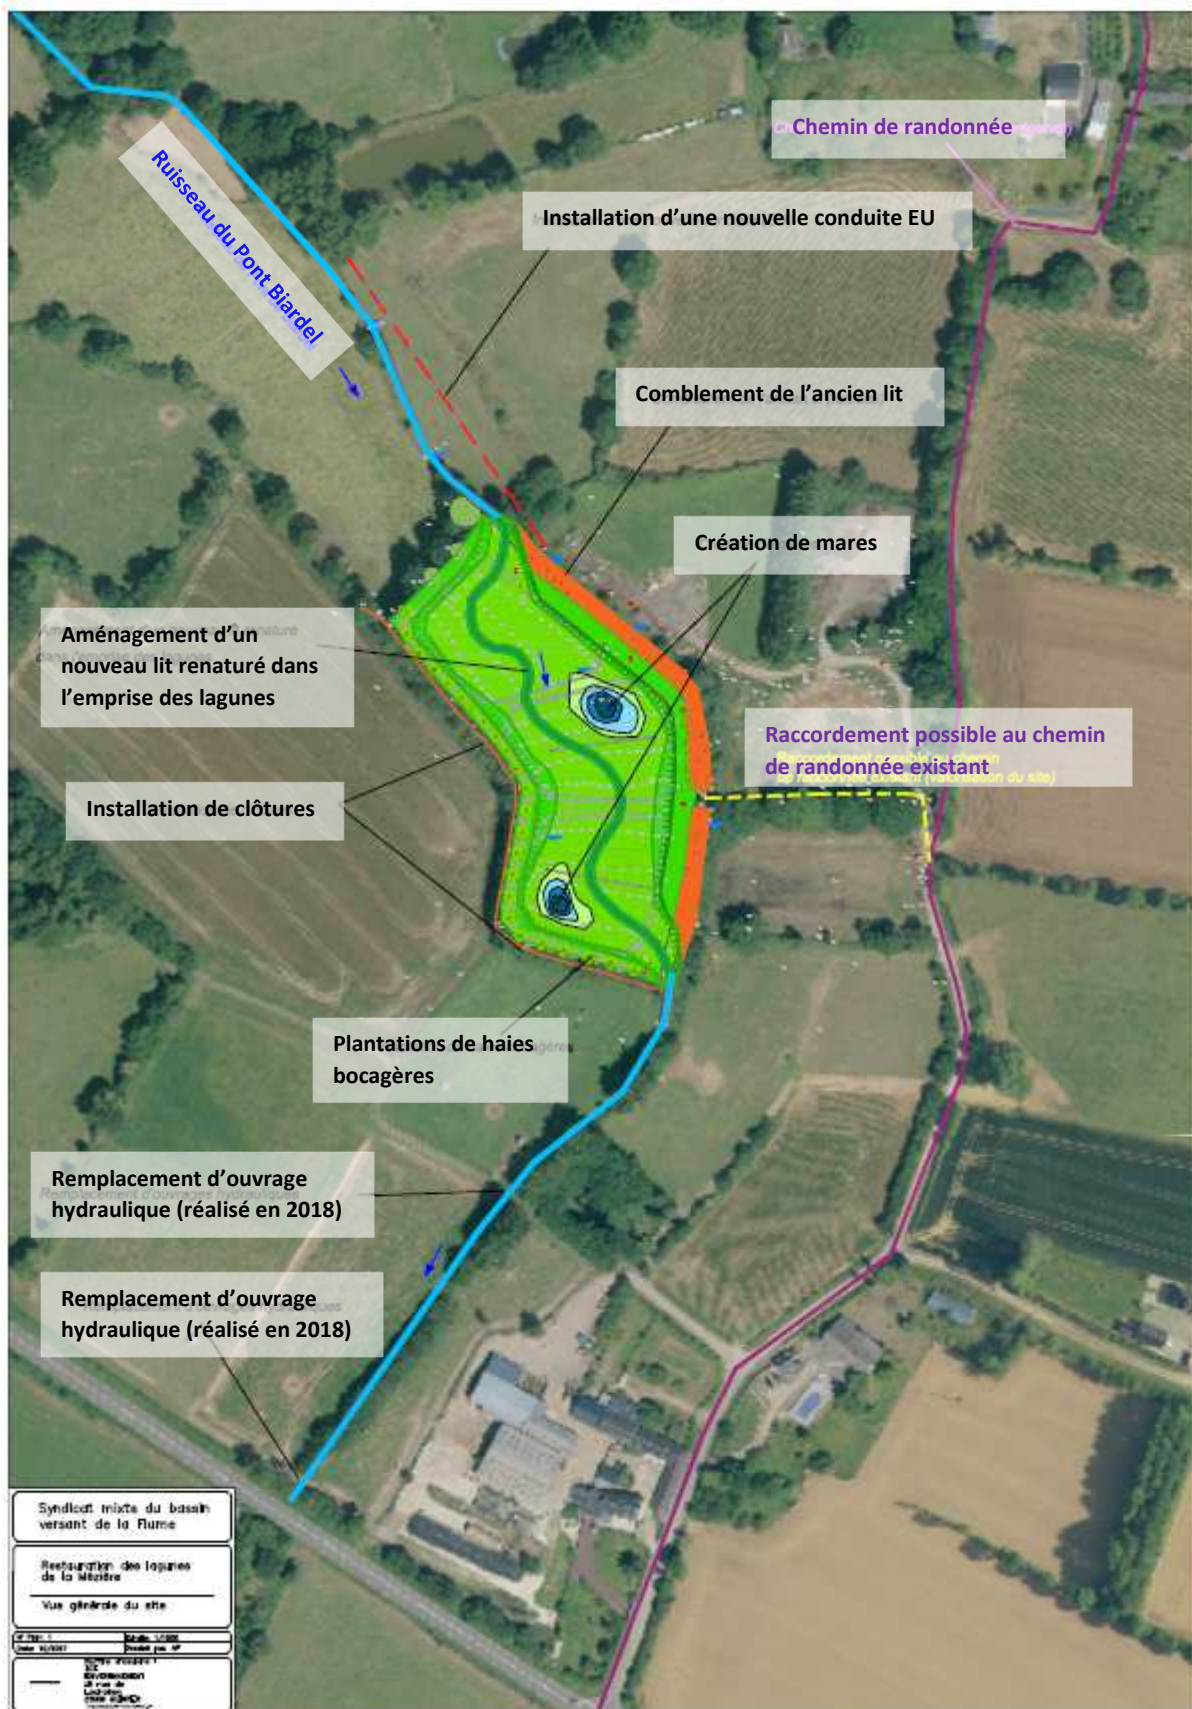

Carte 09 : Plan de masse détaillé des aménagement prévus sur le site des anciennes lagunes de La Mézière

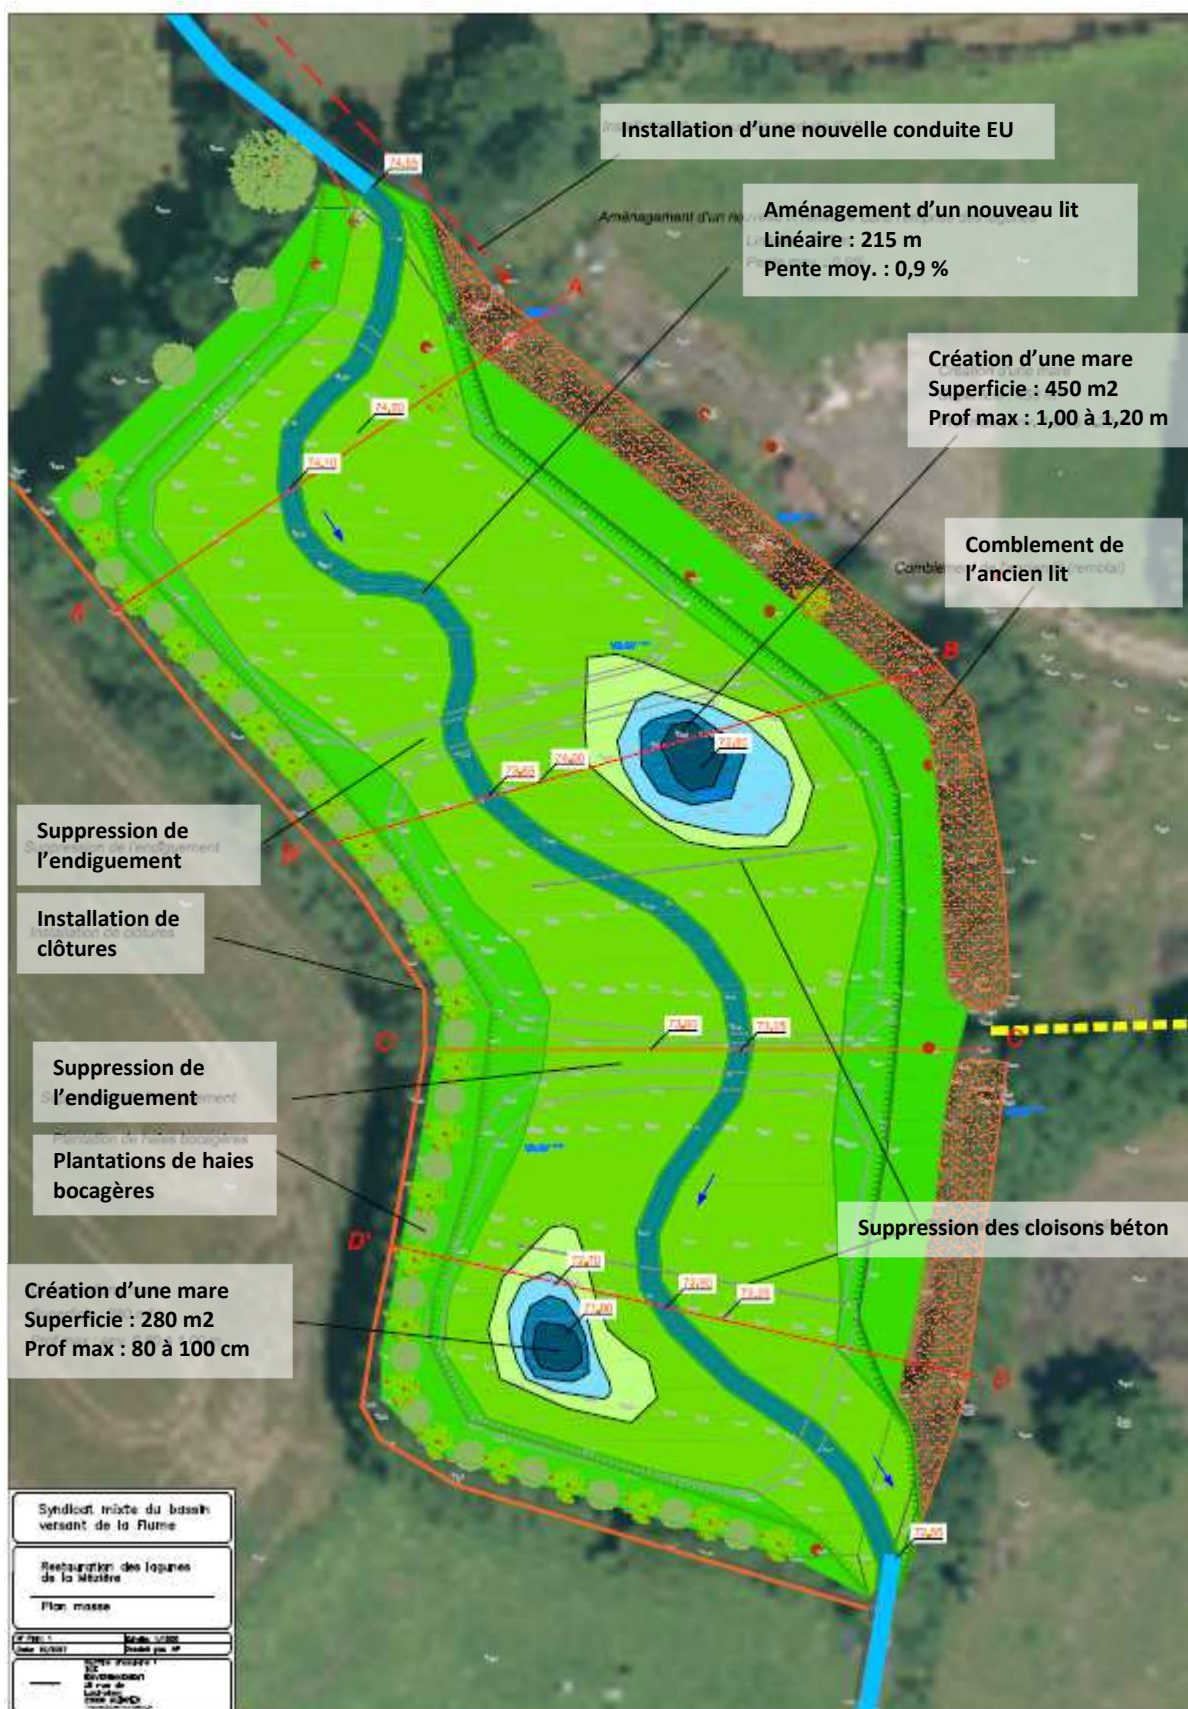

Carte 10 : Profils en travers des aménagements prévus sur le site des anciennes lagunes d'assainissement de La Mézière

