

Saint-Jacques-de-la-Lande

LOT C

LOT A


LOT B

LOT D

Chartres-de-Bretagne


Étude et maîtrise d'oeuvre La Janais
COMMUNES DE SAINT-JACQUES-DE-LA-LANDE //
CHARTRES-DE-BRETAGNE (35)

Maîtrise d'Ouvrage :

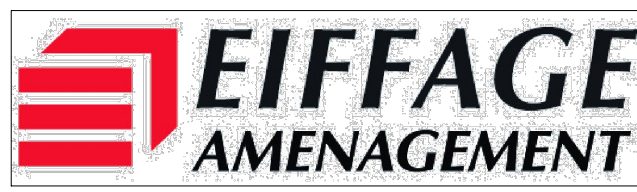

EIFFAGE Aménagement
11 Place de l'Europe
78140 VELIZY-VILLACOUBLAY
Tél. : 01 34 65 89 89

Maîtrise d'oeuvre :

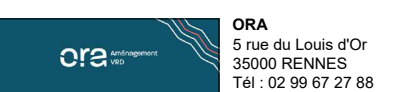

PLAN MASSE

Echelle : 1/750

PA10 - Règlement


Date : Octobre 2023

indice	date	objet
		Ce plan vaut règlement graphique

RÈGLES D'IMPLANTATIONS DU
PERMIS D'AMÉNAGER



Périmètre de recul de 5m par rapport aux
voies de circulations vitrines

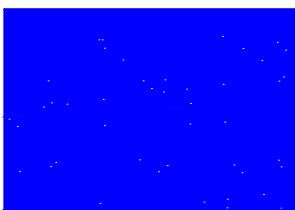

Périmètre de recul de 3m par rapport aux
voies de circulations secondaires