

COMMUNE DE MONTFORT SUR MEU



Aménagement d'un giratoire et d'une entrée de ville Route Départementale 72



Rue Jean Marie David
35740 PACE
Télfax 02 99 65 61 73
contact@atec-ouest.com

Dossier : 1809

Fichier : 1809-PRO.msa


PRO

Vue en plan


Indice	Date	Dessiné par	Modifications
A	04/05/2018	S. Pincemin	

Légende

- Voie
- Trottoir/piste cyclable
- lot
- Espace vert
- Limite cadastrale
- Accès riverain
- busage eaux pluviales
- Garde-Corps
- Candélabre

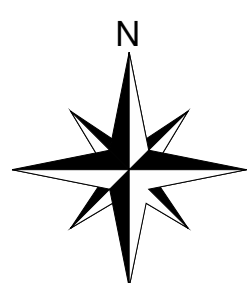

Coupe A-A Coupe sur le giratoire 1/100

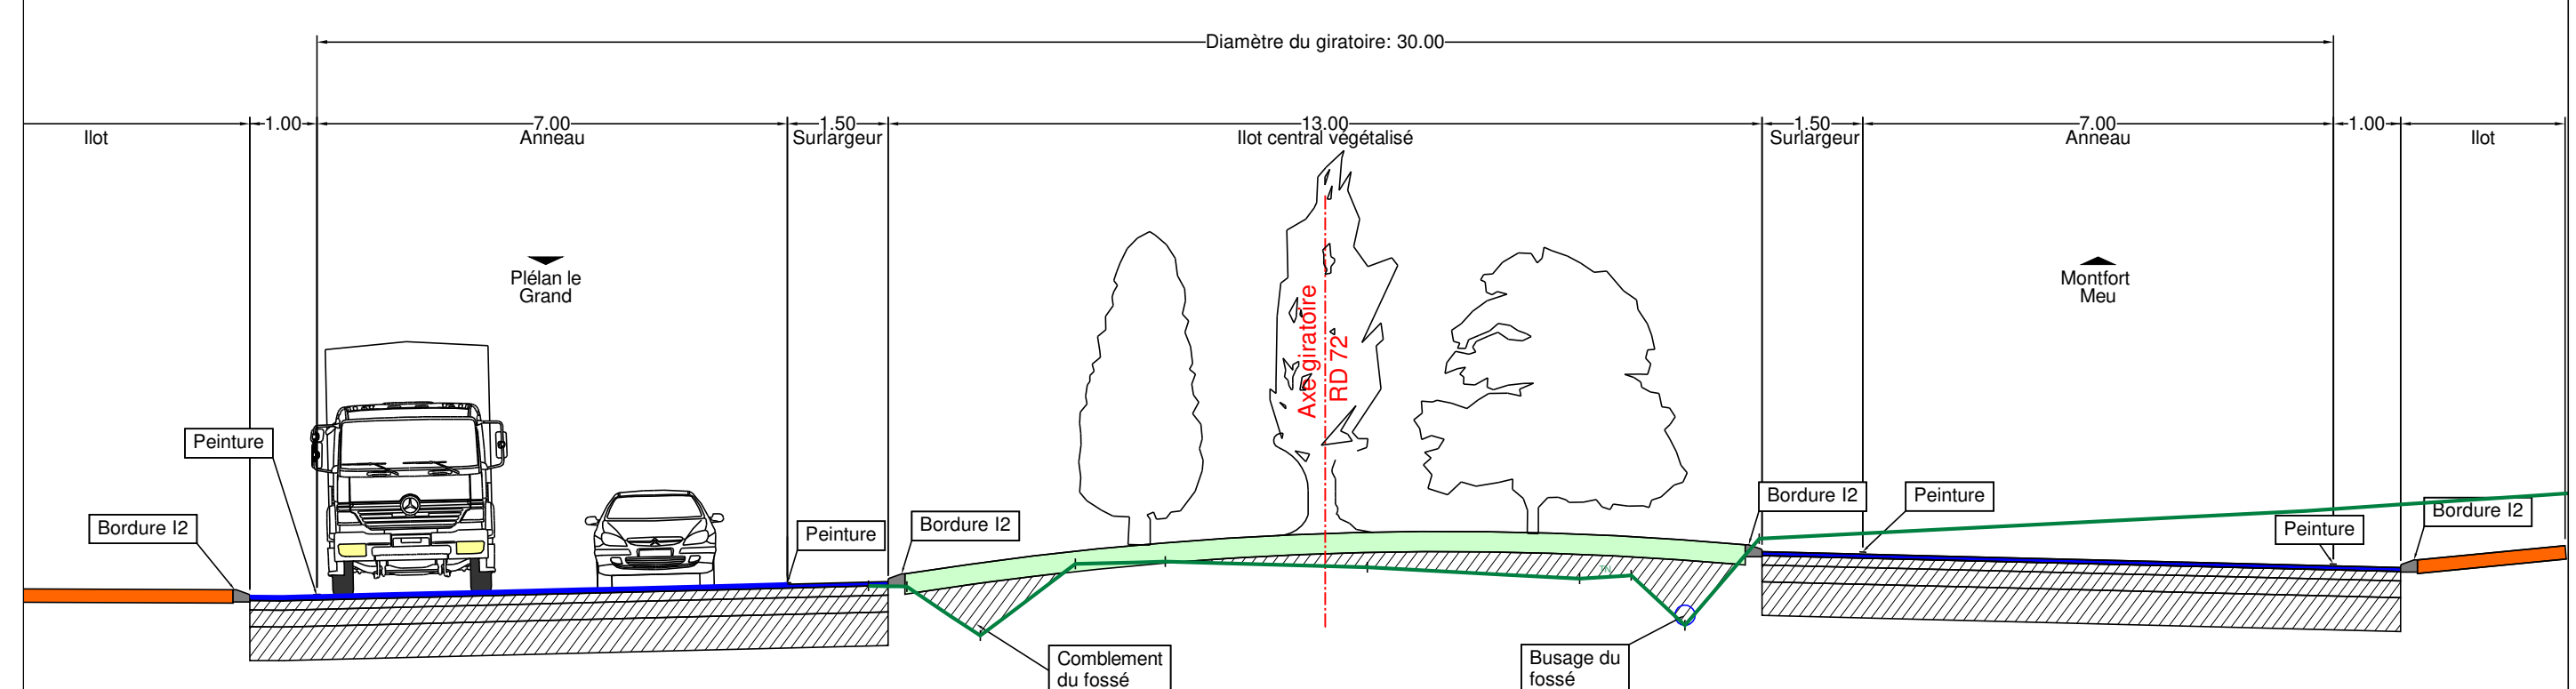

Coupe B-B Section courante 1/100

