


ANNEXE 2 : Débusage du ruisseau de la Piletière à Beaulieu

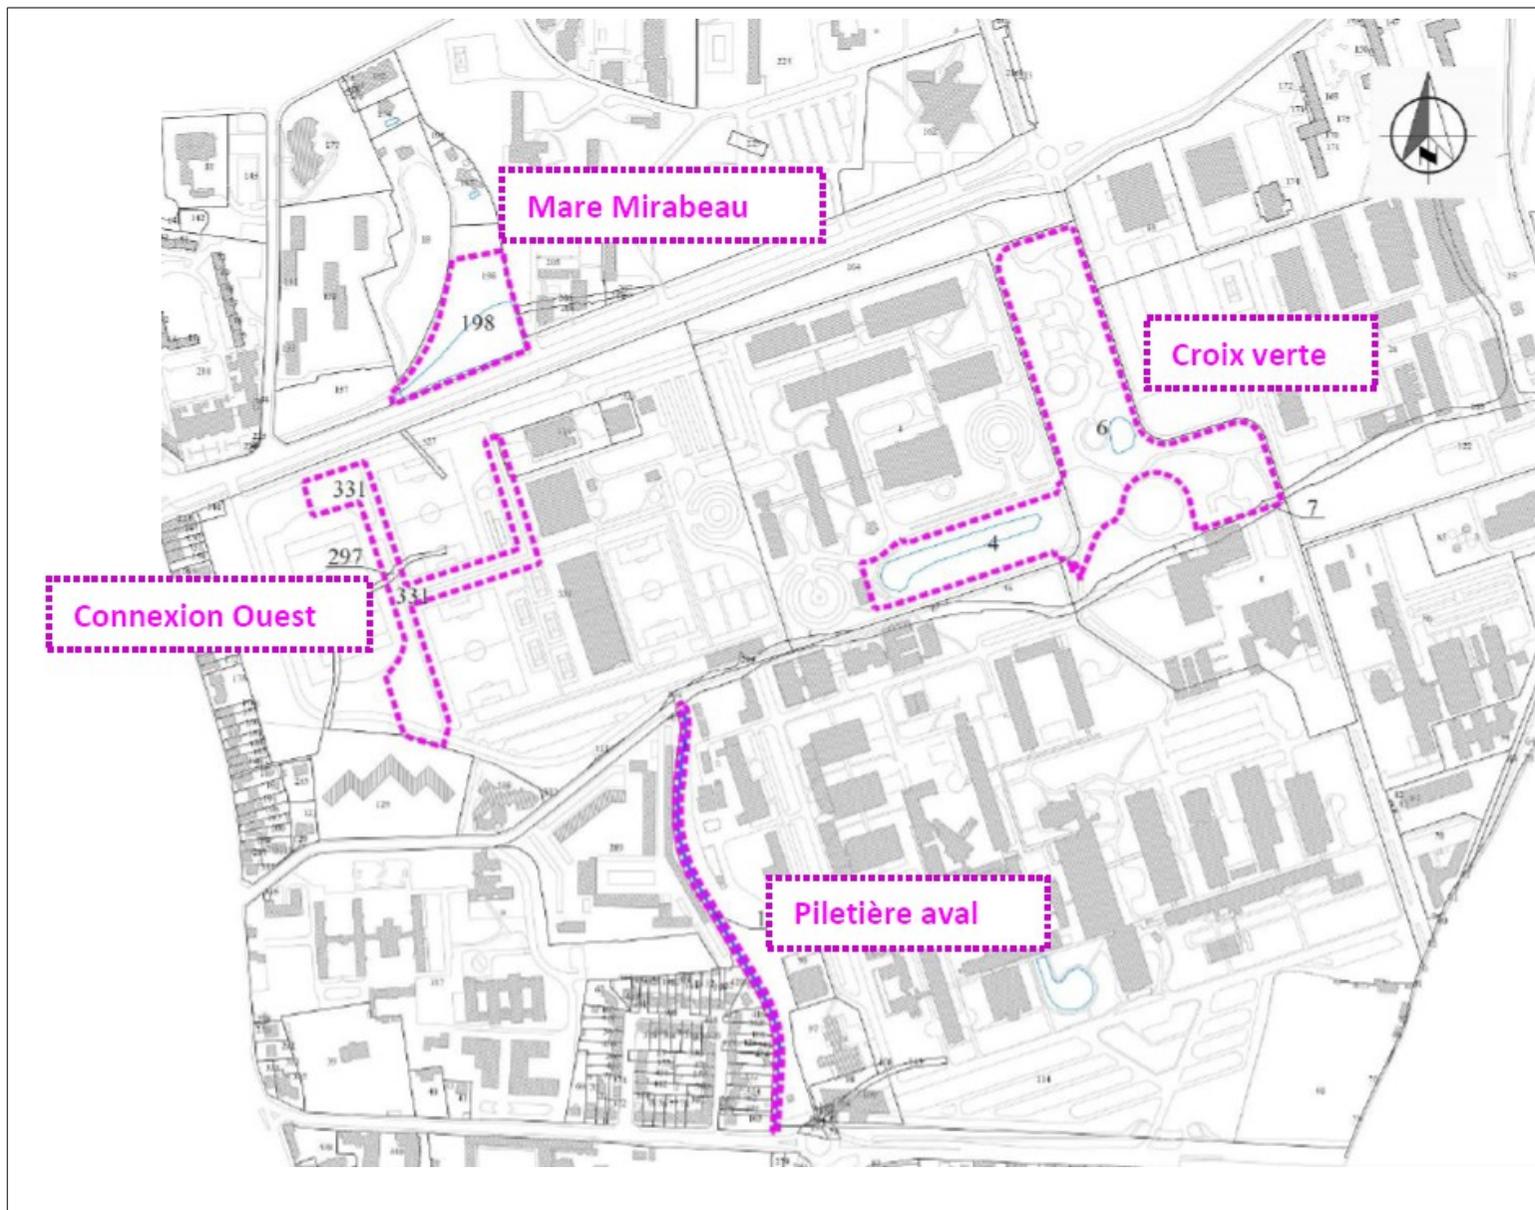

Création du cours d'eau

Ø 400 à poser sous chaussées et sous espaces verts, comprenant la réalisation de la tranchée, les croisements de réseaux, la fourniture et la pose de tous les matériaux nécessaires
Raccordement au réseau existant à l'Est – Réalisation d'un by-pass positionné sur le réseau, prévoir création d'un nouveau regard.


Création du ruisseau, comprenant les terrassements en déblai, la création du lit du ruisseau par terrassement, l'apport de grave naturelle (provenance locale)

Fourniture et pose d'un pont cadre (dimensions 80 cm de hauteur pour 120 cm de largeur) avec création d'une banquette à l'intérieur

Création du ruisseau en bordure de la mare, comprenant la réalisation du lit mineur, d'une « diguette » entre la mare et le ruisseau, l'apport de grave naturelle

Ø 700 à poser sous espaces verts et sous cheminements existants. Prévoir création d'un regard pour raccordement au réseau existant.

0 50m 100m

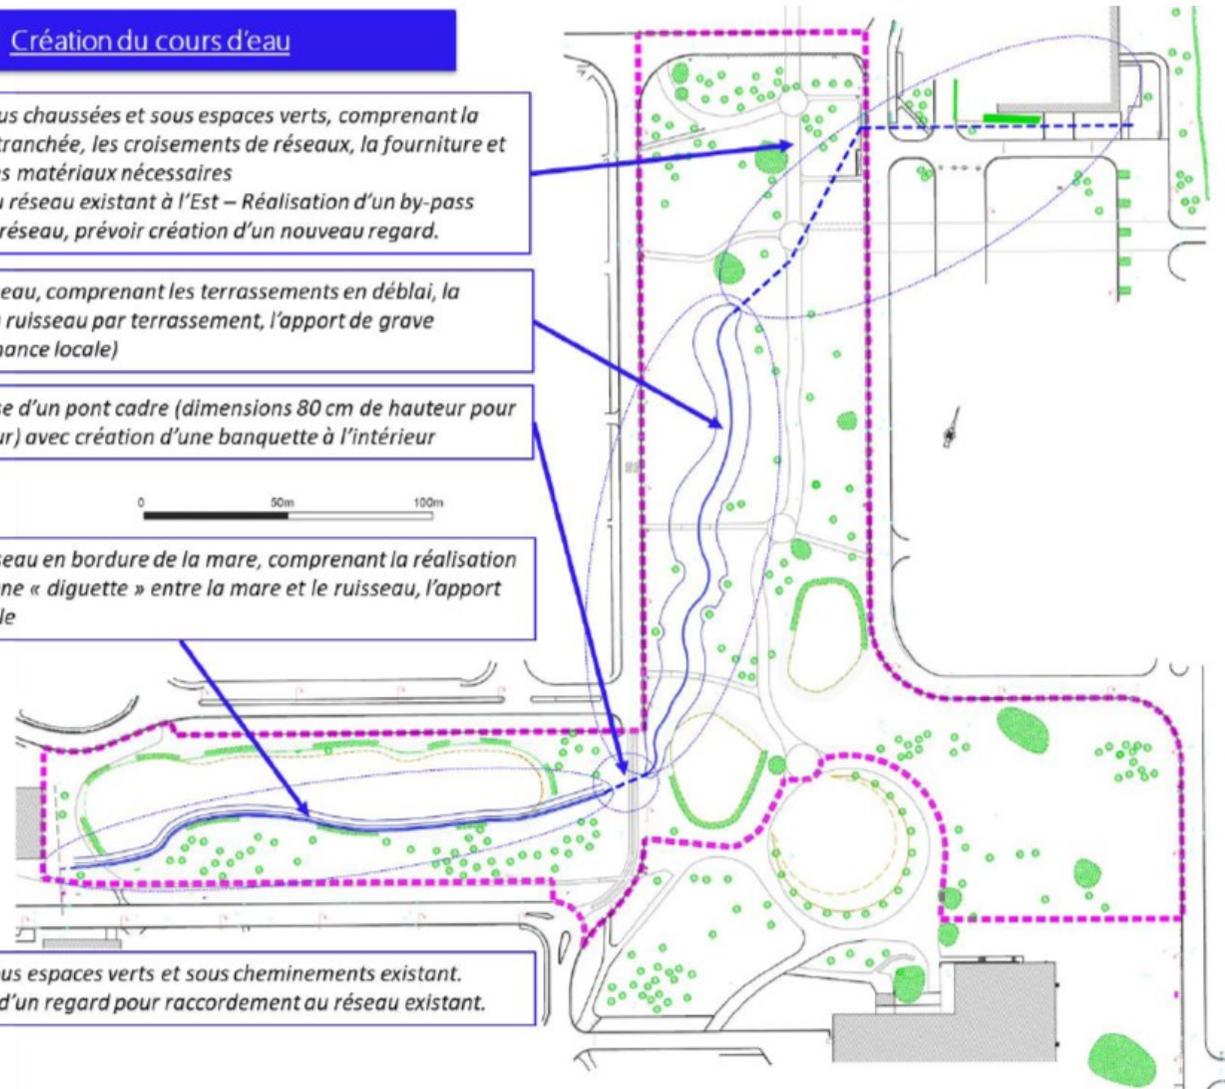

Secteur de la Croix Verte