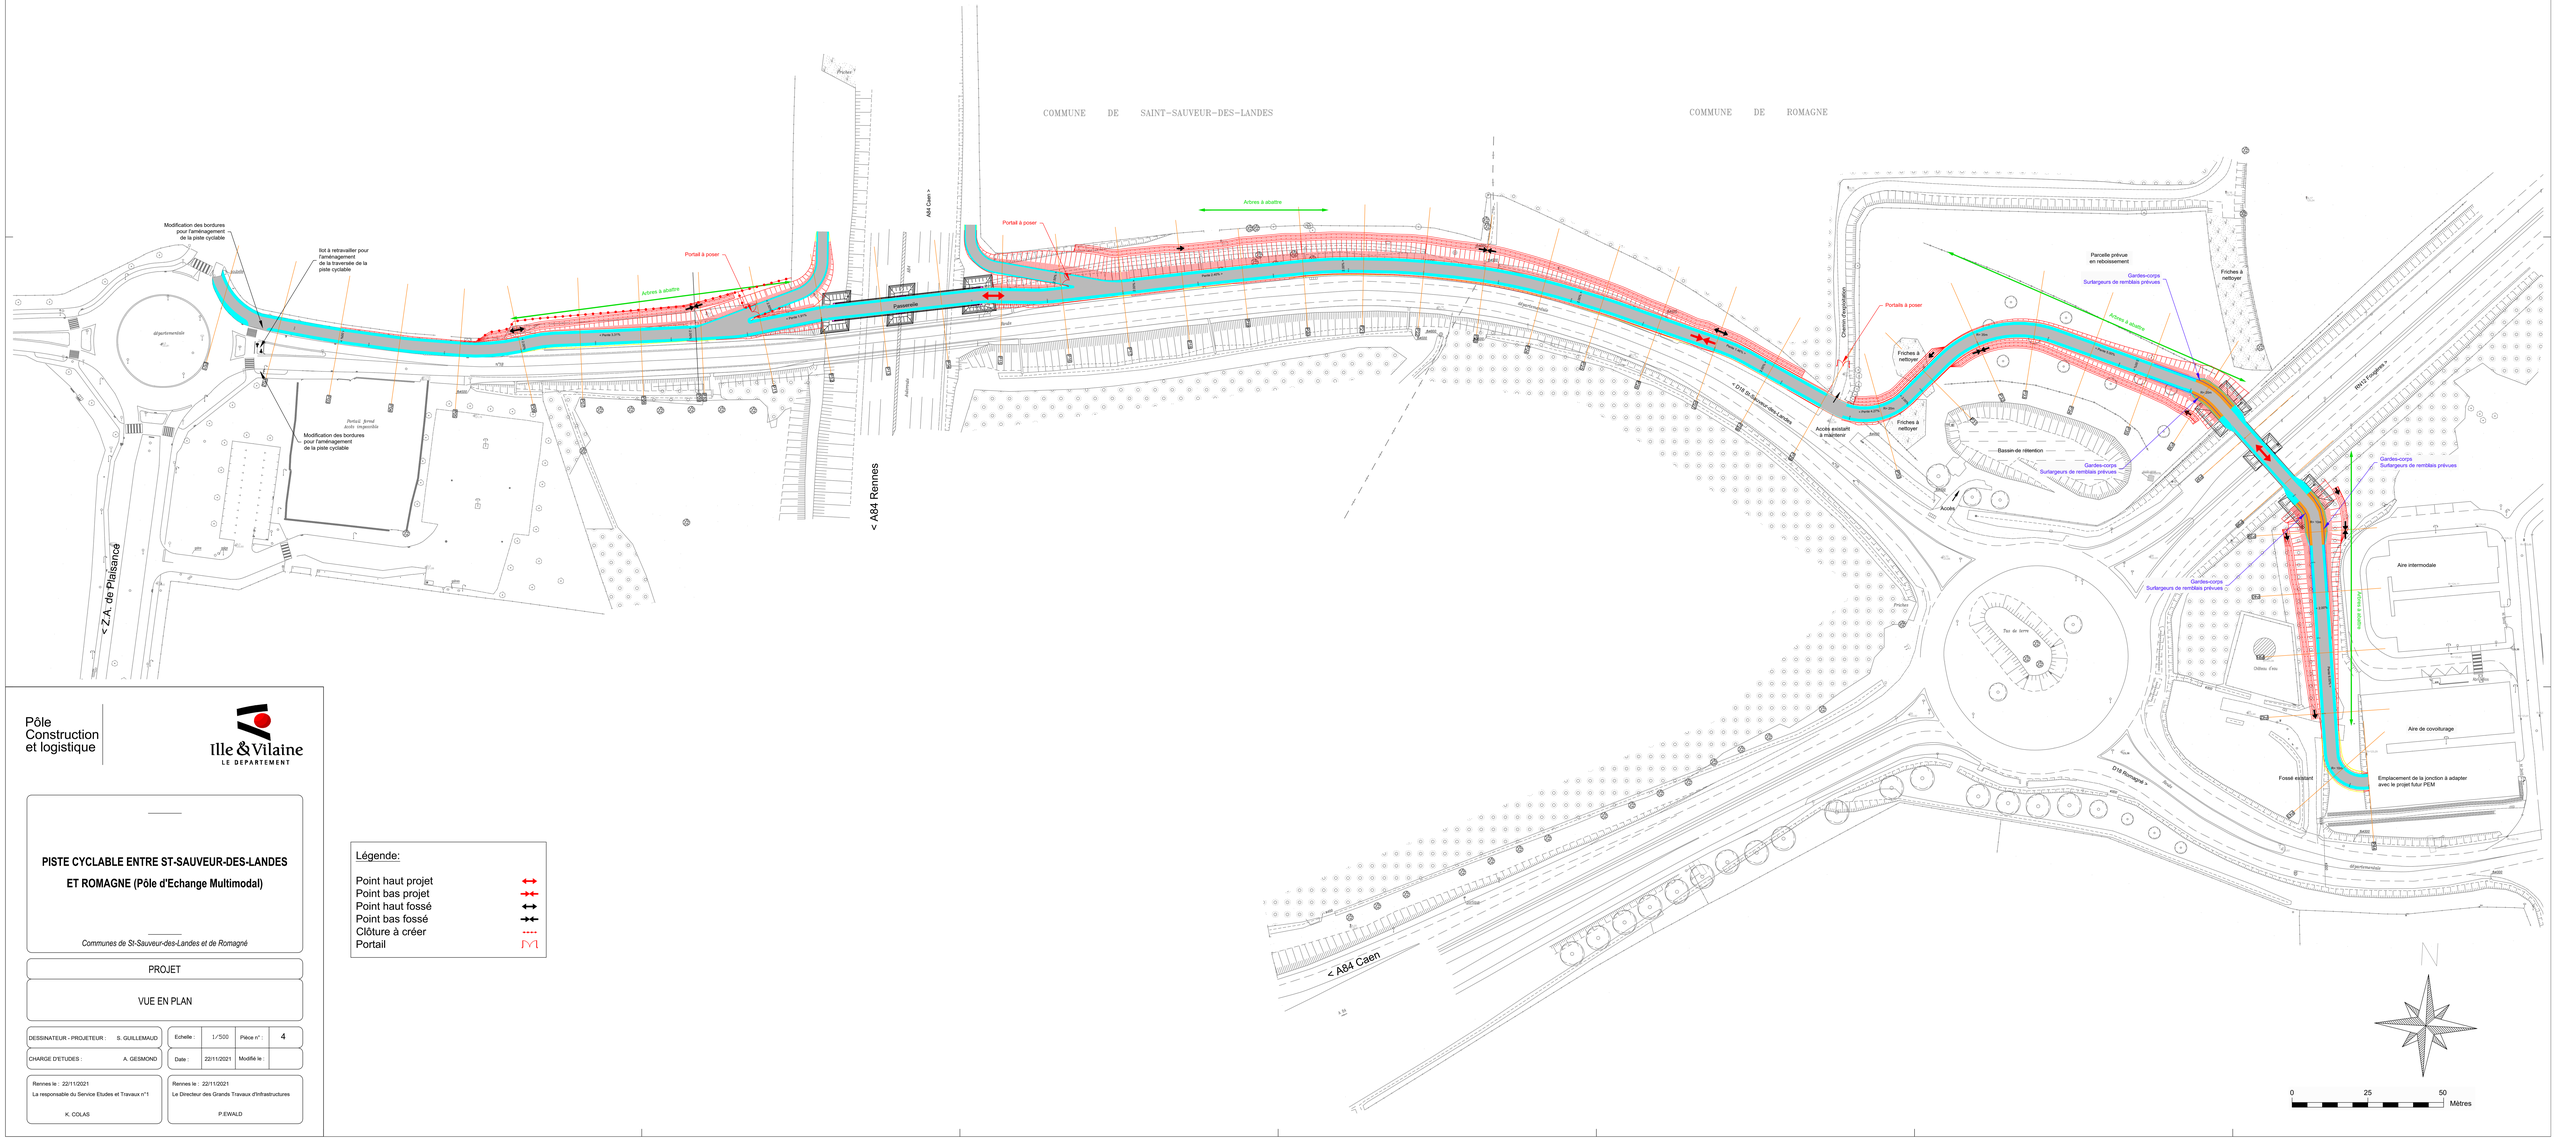

Pôle Construction et logistique

Ille & Vilaine
LE DEPARTEMENT

PISTE CYCLABLE ENTRE ST-SAUVEUR-DES-LANDES ET ROMAGNE (Pôle d'Echange Multimodal)

Communes de St-Sauveur-des-Landes et de Romagné

PROJET

VUE EN PLAN

DESSINATEUR - PROJETEUR :	S. GUILLEMAUD	Echelle : 1/500	Pièce n° : 4
CHARGE D'ETUDES :	A. GESMOND	Date : 22/11/2021	Modifié le :

Rennes le : 22/11/2021
La responsable du Service Etudes et Travaux n°1

K. COLAS

Rennes le : 22/11/2021
Le Directeur des Grands Travaux d'Infrastructures

P.EWALD

Légende:

- Point haut projet
- Point bas projet
- Point haut fossé
- Point bas fossé
- Clôture à créer
- Portail