

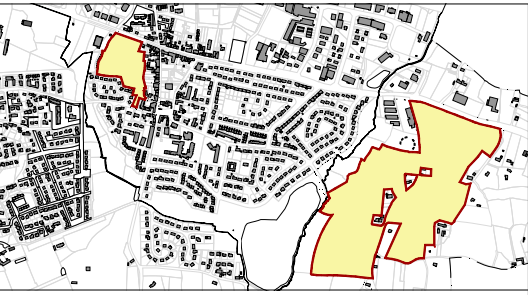


**PROFILS DE VOIES - LA VIGNE 1.200e**

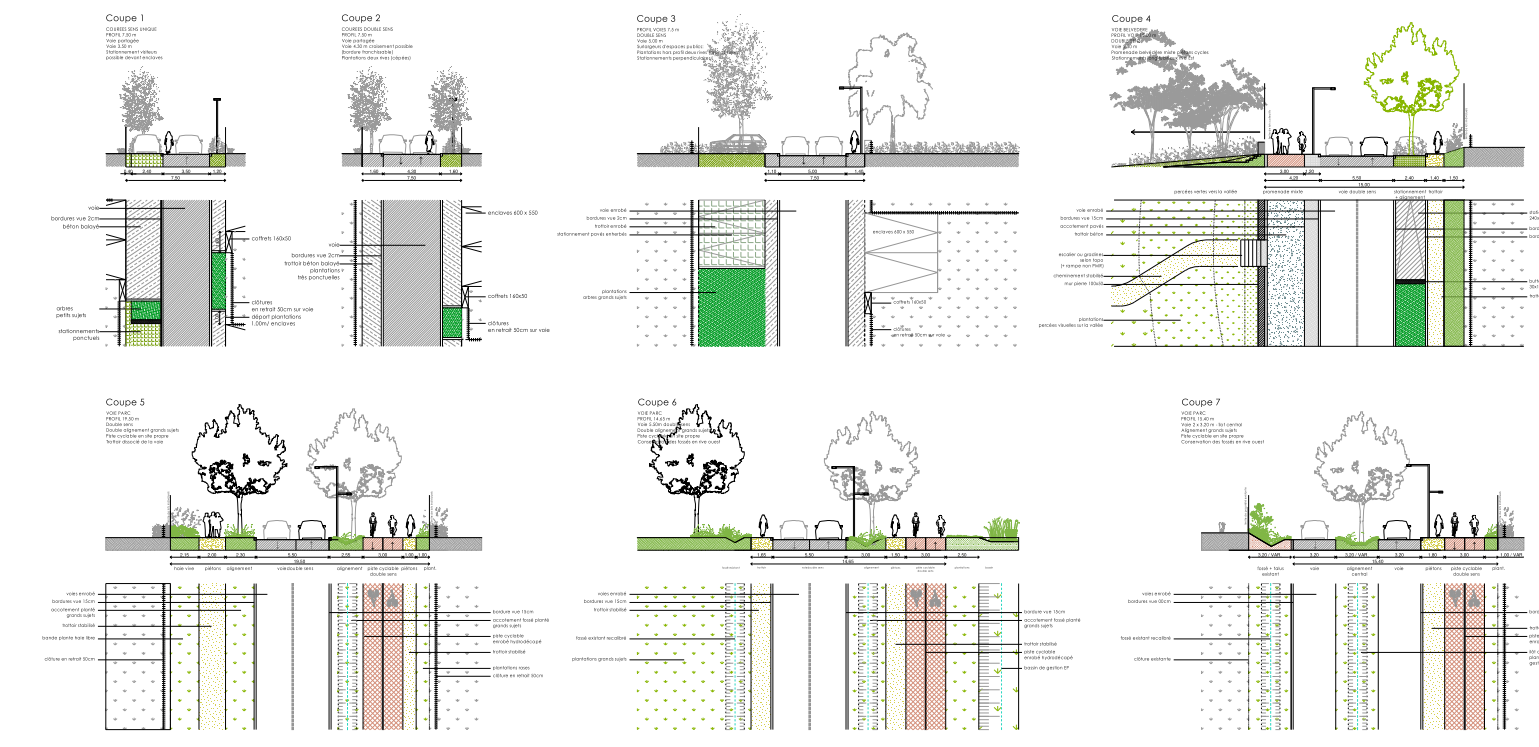

**PROFILS DE VOIES - LOTS DENSES LA VIGNE 1.200e**

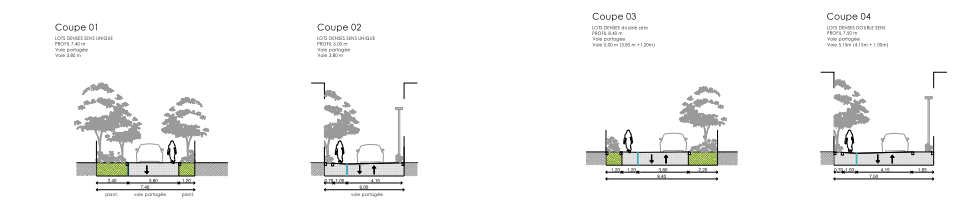

Maîtrise d'Ouvrage	OCDI 19, Boulevard de Beaumont CS 712020 35012 RENNES CEDEX
	<b>ZAC MULTISITES ST GILLES</b> Secteur de la Vigne
	<b>AVP - PROVISOIRE</b>
	11.2022
	<b>02- Profils de voies</b>
	A1 - profils 1/200e
Maîtrise d'Oeuvre	<b>Urbaniste mandataire</b> <b>ARCHIPIE</b> Lilouan - B.P. 79124 35091 Rennes Cedex 9 Tél. : 02 99 31 77 55
	<b>VJD</b> <b>SERVICAD</b> Les Lanthanides 5 sq du Chêne Germain 35510 Casson-déviéville Tél. : 02 23 47 04 90
	<b>Paysagiste</b> <b>LA PLAGE ARCHITECTURE ET PAYSAGE</b> 12 Quai Duguay Trouin 35000 RENNES 06 41 70 31 10

**PROFILS DE VOIES - CENTRE OUEST 1.200e**

