


Légende réseaux GAZ - Eclairage public

	Réseau gaz existant
	Réseau gaz projeté
	Réseau éclairage public projeté
	Eclairage simple feu - h 8m
	Eclairage lanterne - h 4m
	Eclairage double feu - h 8m
	Eclairage simple feu + contre feu - h 8m
	Transformateur + emprise
	Branchements AEP, Gaz, Tel et Elec
	Branchements EII et EP
	Hermétique opération

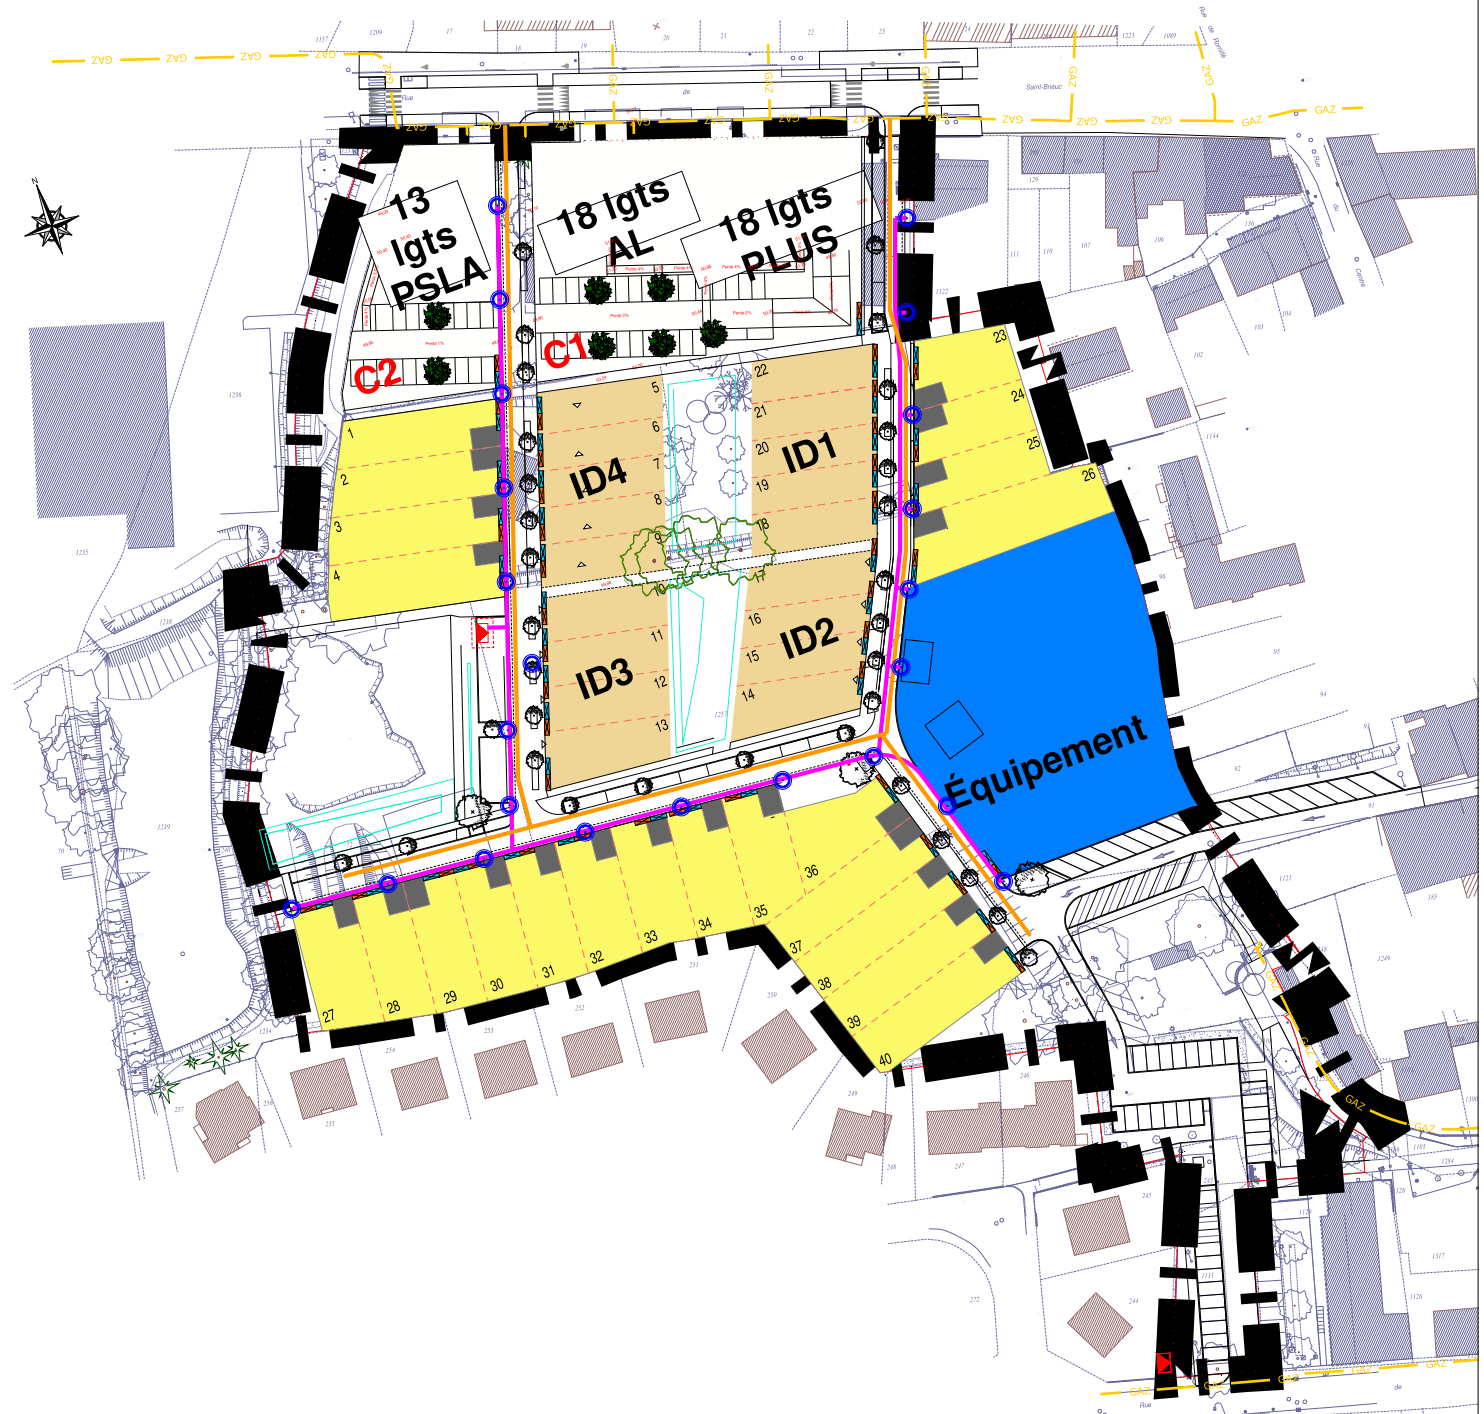

Département de l'Ille et Vilaine

Maître d'ouvrage :

OCDL-LOCOSA
(Groupe GIBOIRE)



2 place du Général Giraud
CS 21286
35012 RENNES Cedex

SAINT-GILLES
ZAC du Centre-Ouest et de la Vigne

AVANT-PROJET

Plan des réseaux Gaz - Eclairage

Centre-Ouest

Serviced Ingénieurs Conseils - Agence Grand Ouest - 5 square du Chêne Germain - 35 510 CESSON-SÉVIGNÉ
 Tél : 02 23 47 04 90 - Fax : 02 23 47 03 88 - contact@serviced.fr



EPR/DIAG	AVP	PRO	ACT	EXE/VISA	DET/AGR	PA
----------	-----	-----	-----	----------	---------	----

Echelle : 1/500

Index	Modification(s)	Date	Établi par	Véifié par
A	Établissement du document	11/01/23	AD	YB
B	Diffusion Rennes Métropole	03/02/23	AD	YB
C	Modification découpage parcelles Sud	22/11/23	AD	YB



la plage