


Légende réseaux HT-BT

- Réseau électricité haute tension existant
- Réseau électricité haute tension proposé
- Réseau électricité basse tension existant
- Réseau électricité basse tension proposé
- Transformateur + emprise
- Branchement AEP, Gaz, Tel et Elec
- Branchement EU et EP
- Métrétre opération

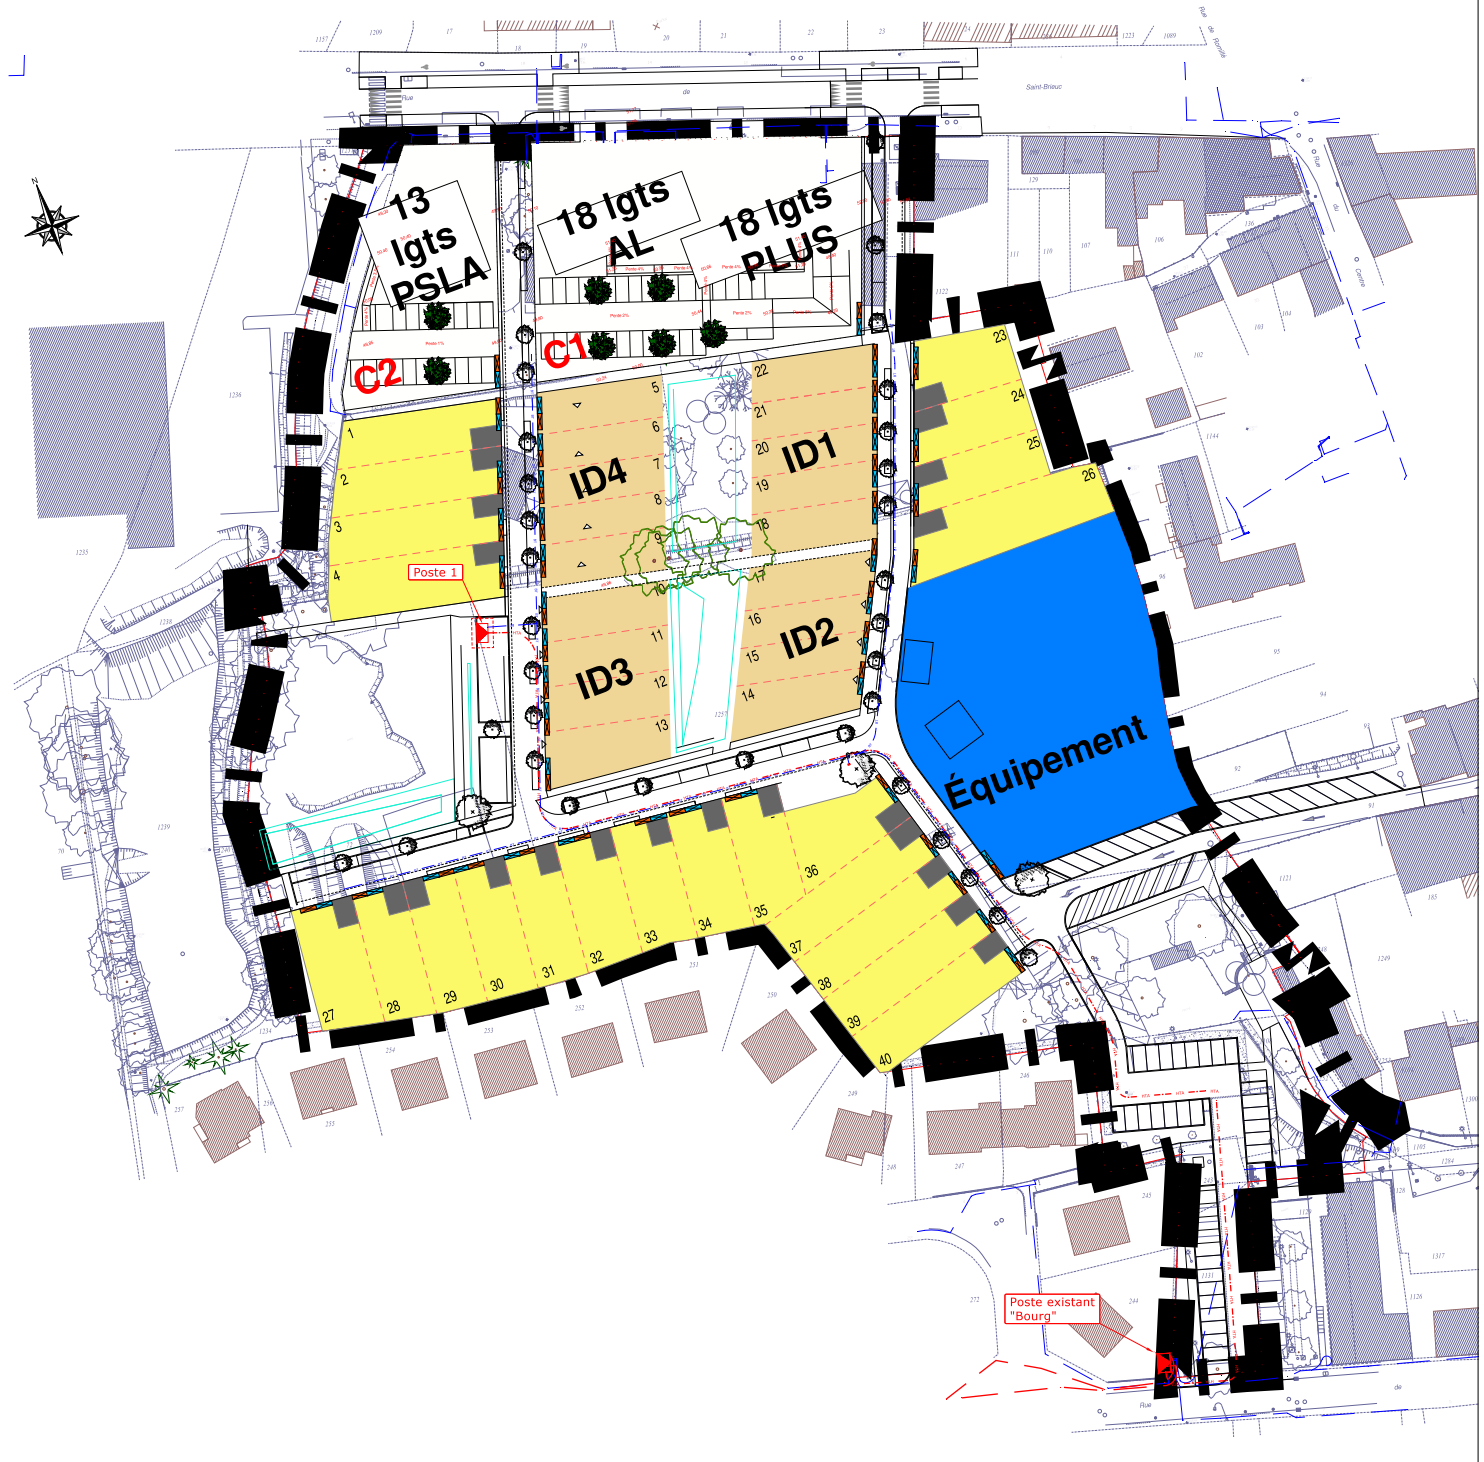

Département de l'Ille et Vilaine

Maître d'ouvrage :

OCDL-LOCOSA
(Groupe GIBOIRE)



2 place du Général Giraud
CS 21286
35012 RENNES Cedex

SAINT-GILLES
ZAC du Centre-Ouest et de la Vigne

AVANT-PROJET

Plan des réseaux HT-BT

Centre-Ouest

Servidac Ingénieurs Conseils - Agence Grand Ouest - 5 square du Chêne Germain - 35 510 CESSON-SÉVIGNÉ
 Tél : 02 23 47 04 90 - Fax : 02 23 47 03 88 - contact@servidac.fr



EPR/DIAG	AVP	PRO	ACT	EXE/VISA	DÉT/AGR	PA
----------	-----	-----	-----	----------	---------	----

Echelle : 1/500

Index	Modification(s)	Date	Établi par	Valeé par
1	Établissement du document	11/01/23	AD	YB
2	Suppression poste de reboisement (branchement BT)	12/05/23	AD	YB
3	Modification découpage parcelles Sud	22/11/23	AD	YB

