








Carte de localisation des protections et
des points de calcul

-  Zones actuellement protégées
-  Zones en cours de protection
-  Zones potentiellement protégées à moyen terme (scénario)
-  Mesures compensatoires
-  Point de calcul
-  Scénario

Echelle : 1/110 000


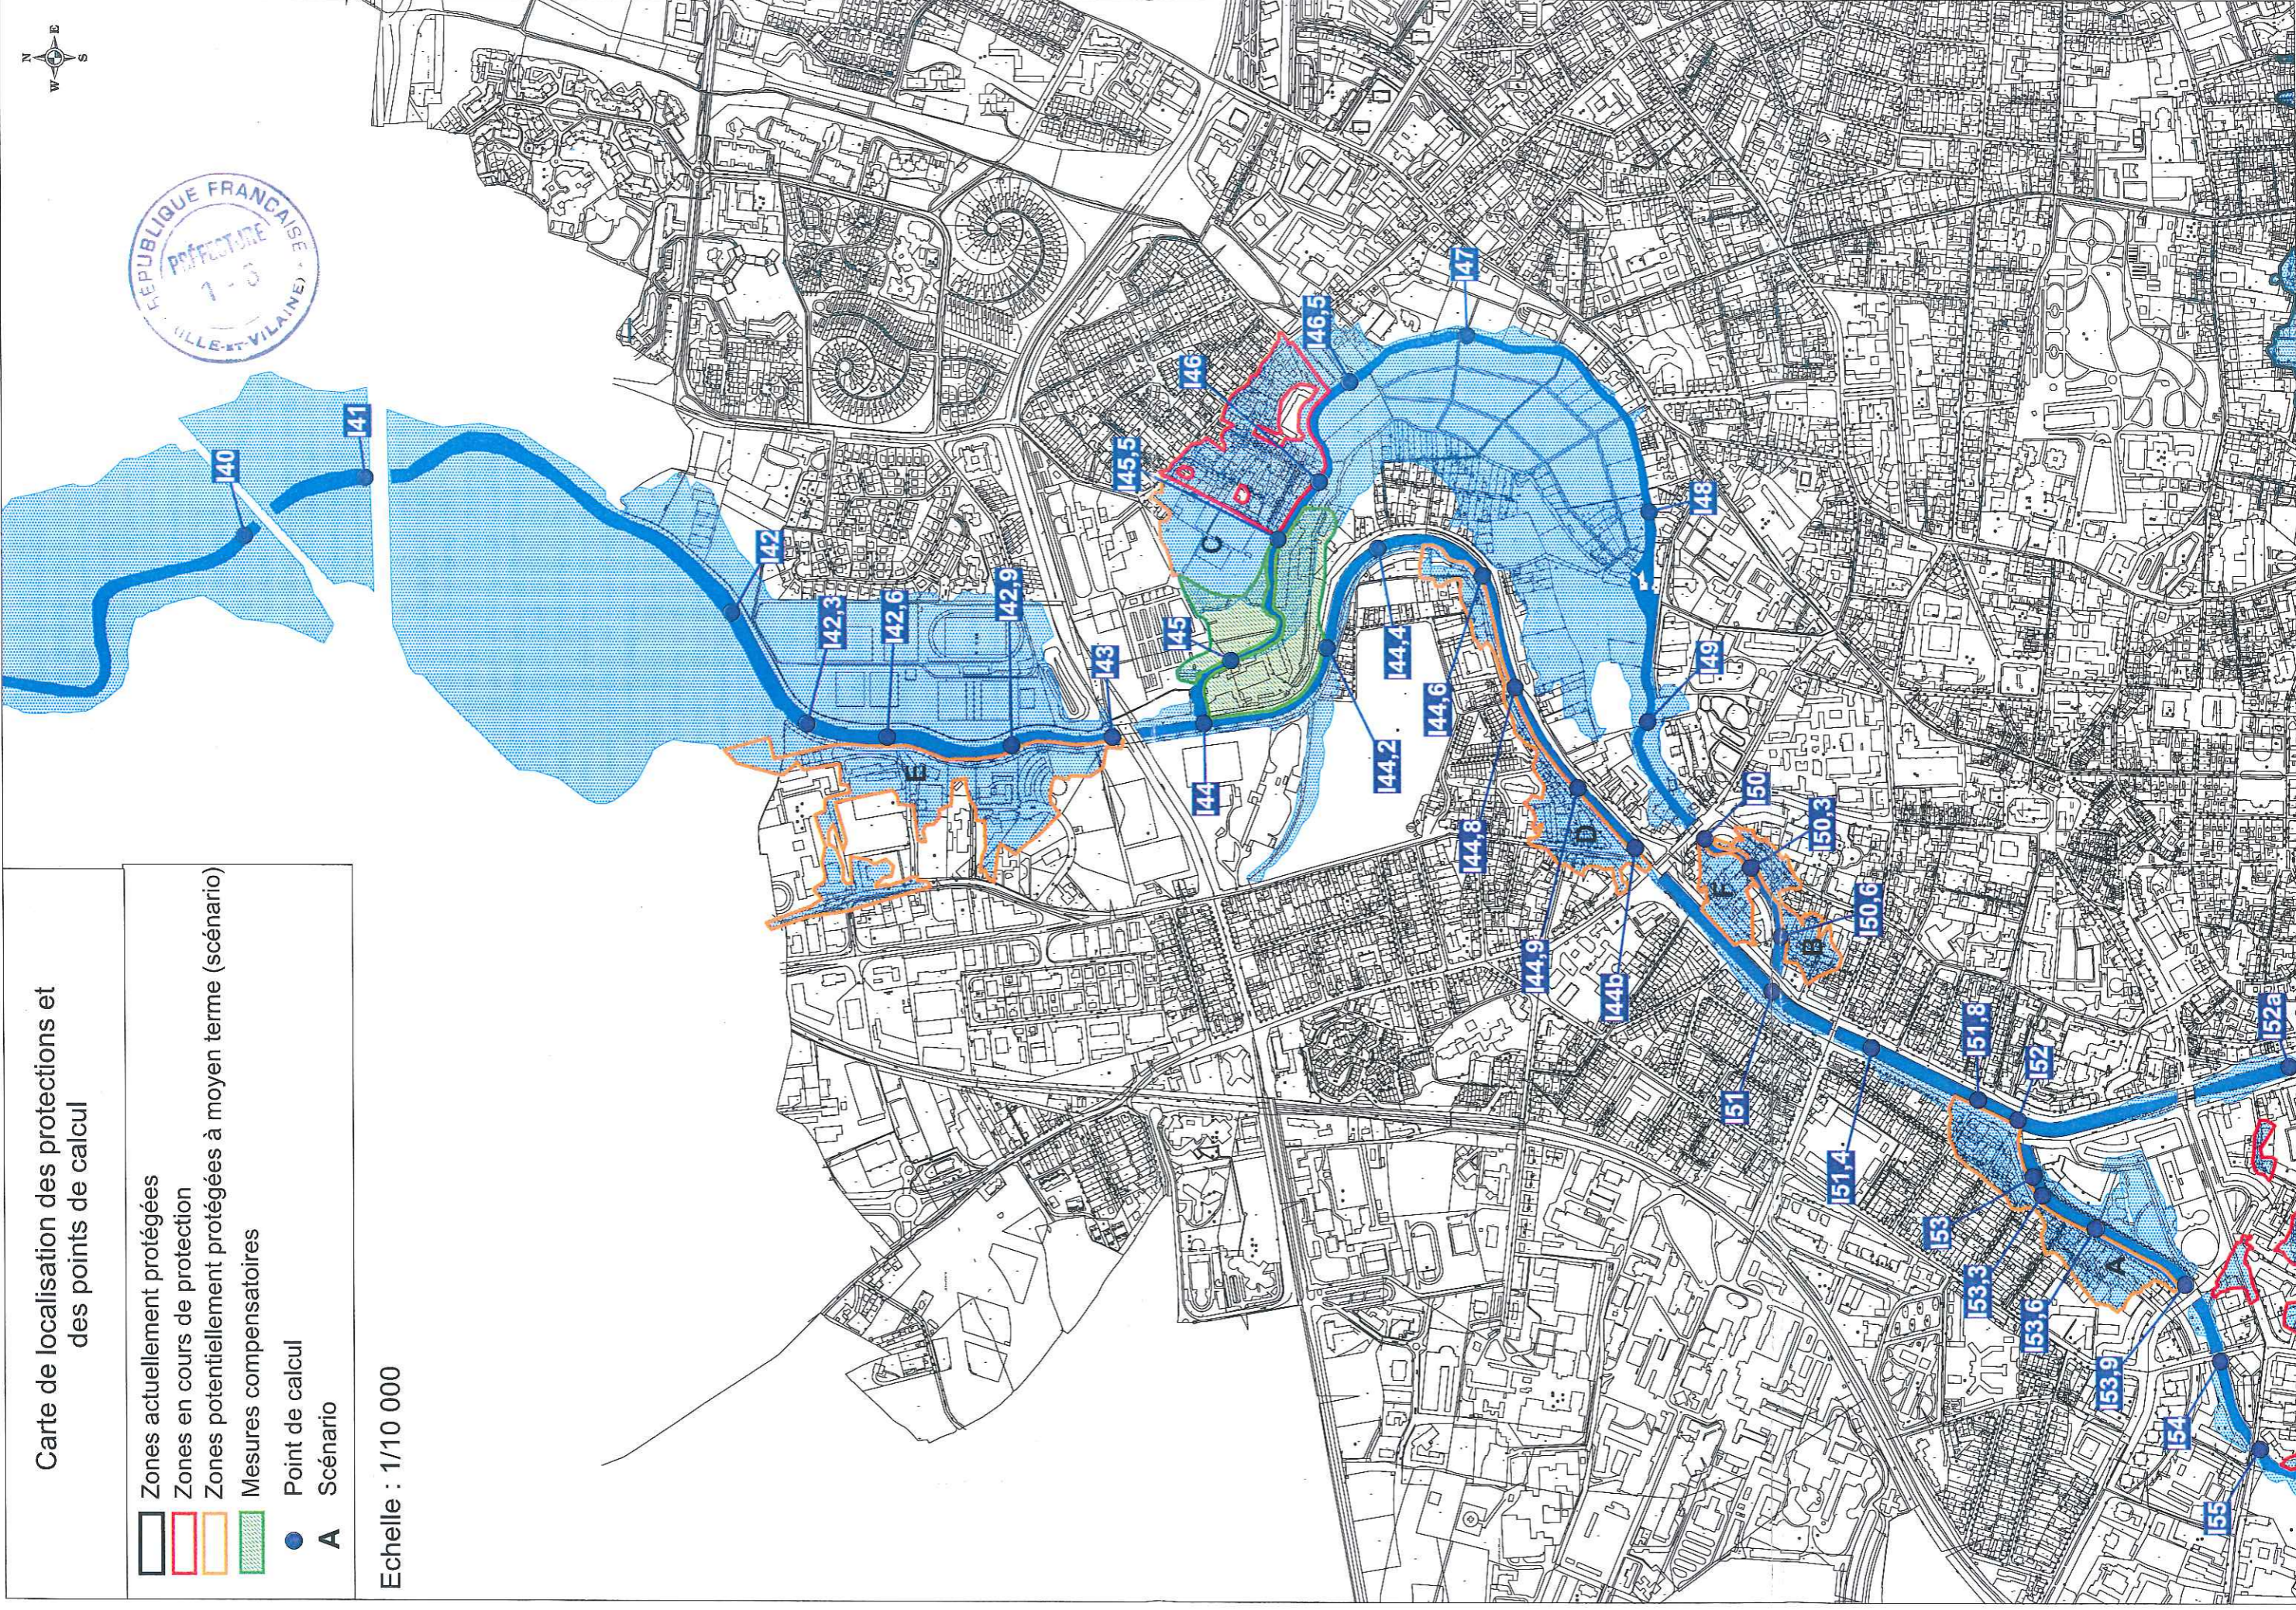


**Annexe 3 : Profils en travers de l'Île avant et après
mise en place des mesures compensatoires**



Profils en travers de l'Ille avant et après mise en place des mesures compensatoires

Echelle X : 1 cm = 10 m
 Echelle Y : 1 cm = 1 m

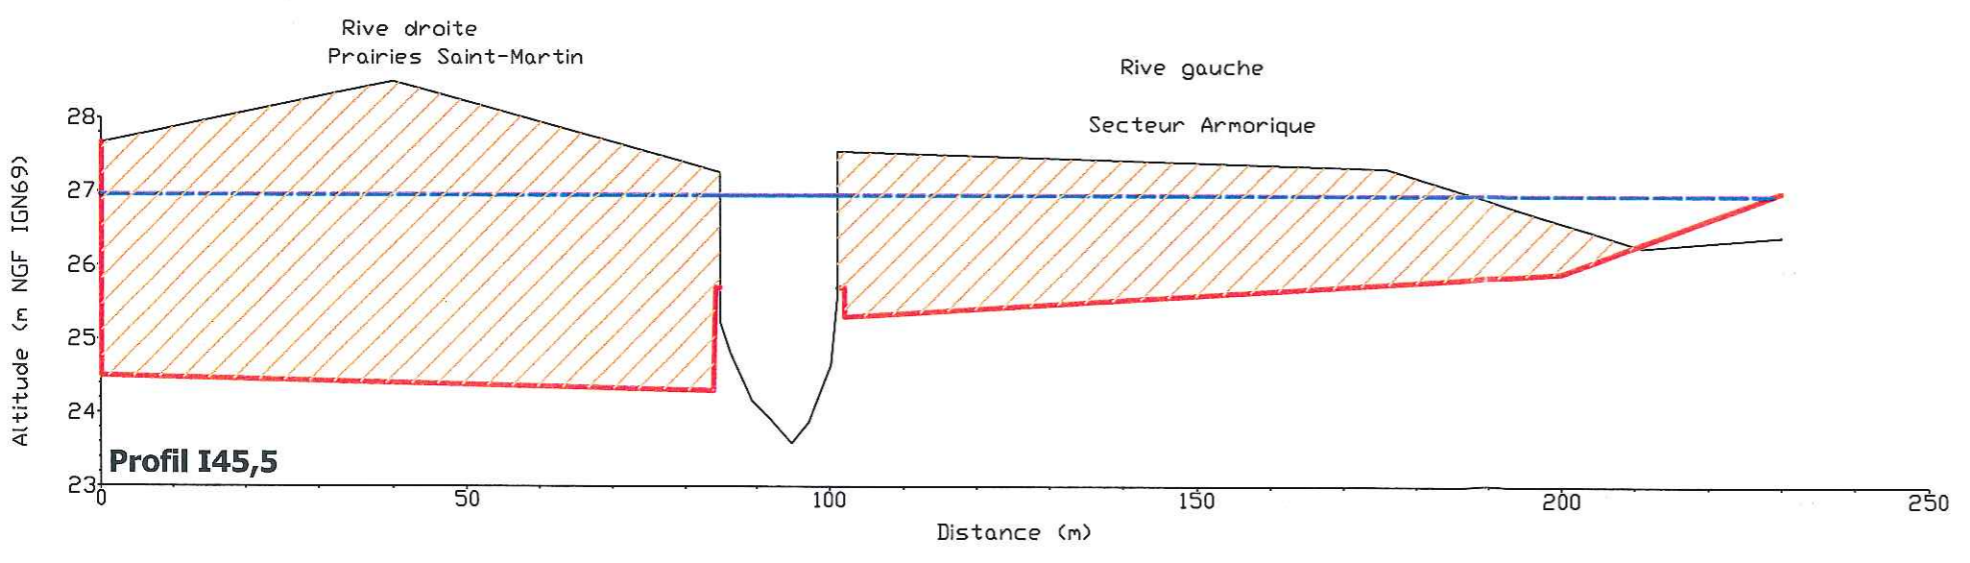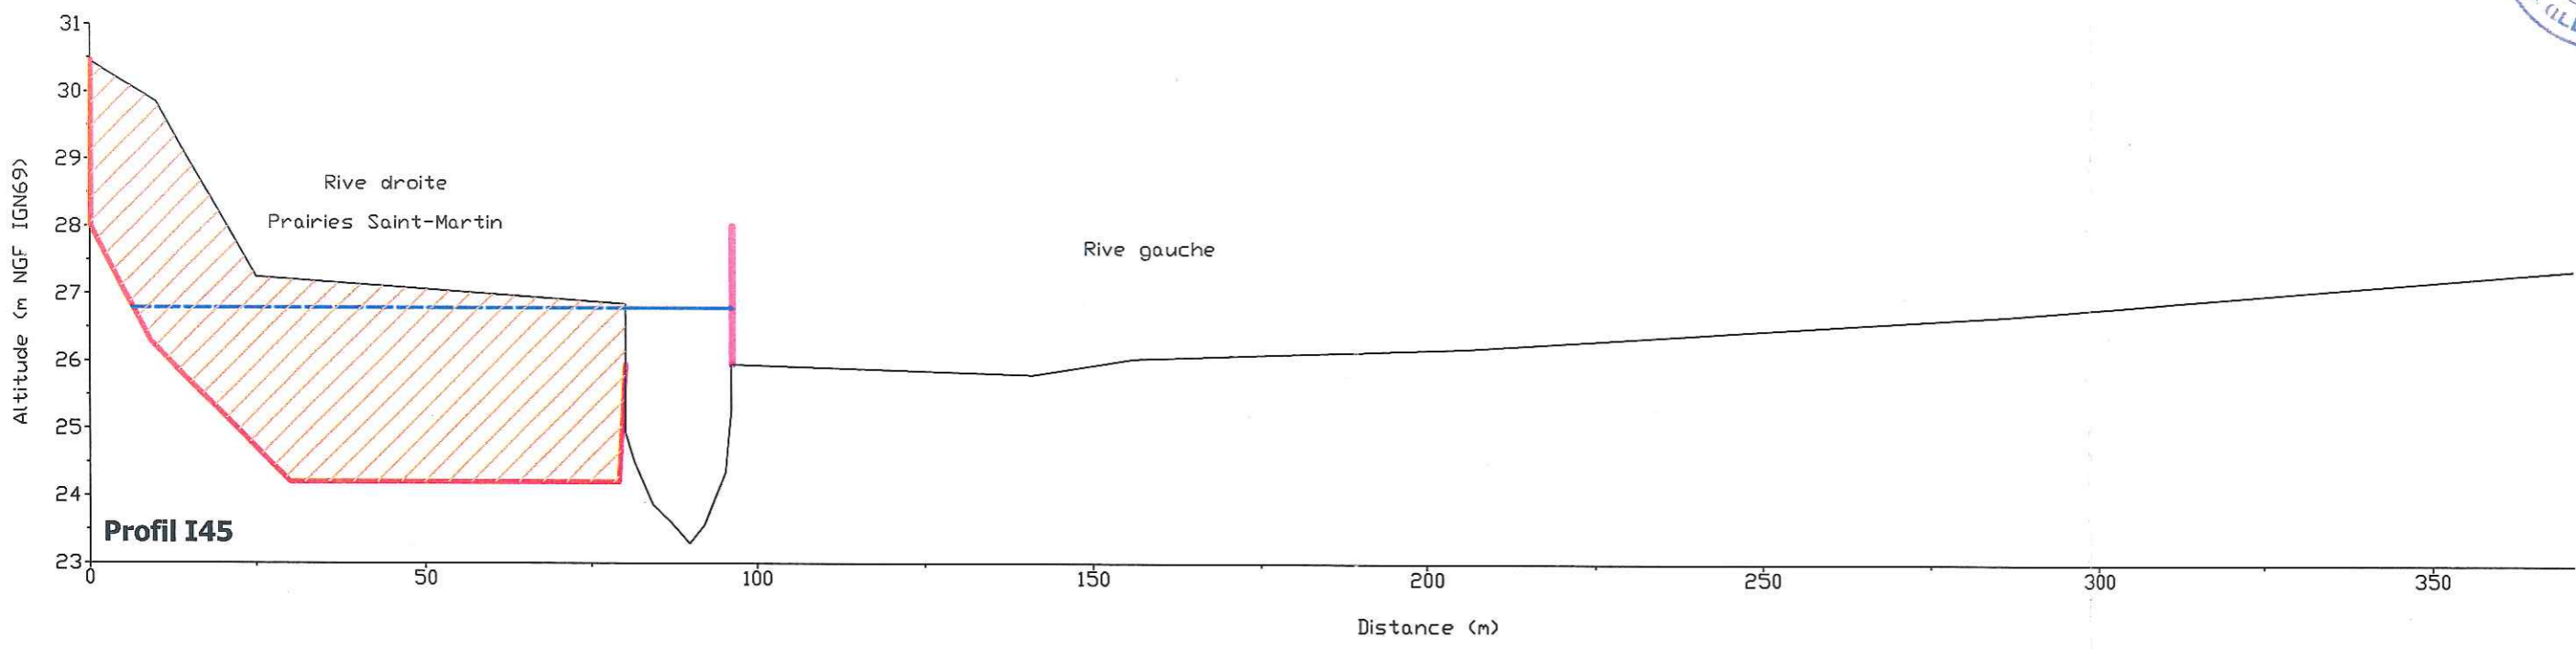

Légende

- Ligne d'eau état initial
- - - Zone inondable après aménagements
- Terrain naturel (état initial)
- Protection (scénario C)
- Reprofilage du lit majeur (mesures compensatoires)
- / / / / Zone de déblais (mesures compensatoires)